

VILLE D'ANGERS
BP 80011 - 49020 ANGERS Cedex 02

CRÉATION D'UN HÔTEL DES ASSOCIATIONS

Plan RDC - État projeté
Echelle : 1:100e

DCL architectes - urbanistes
2 square La Fayette - 49000 ANGERS
Tél : 02 41 88 77 66 / Email : dcl@dcl-archi.fr


TECHNIQUES ET CHANTIERS
72, Bd de Strasbourg - 49000 ANGERS
Tél 02 41 66 14 25 / Email angers@techniquesetchantiers.fr

AIA INGENIERIE
Angers Technopôle - 1 avenue du Bois l'Abbé 49070 BEAUOULOZE
Tél : 02 41 36 88 50 / Email aia.ingenierie.angers@a-i-a.fr

RABIER FLUIDES CONCEPT
355 avenue Patton - Espace Patton - 49066 ANGERS
Tél : 02 41 88 06 00 / Email contact@rabier-fluides-concept.fr

serdB
5 avenue Jules Verne - 44230 St SEBASTIEN LAOIRE
Tél 02 40 34 11 22 / Email contact@serdB.com

Émetteur DCL	Date 12/03/2018	Phase DCE	N° Dossier 4216	N°Document 403	Indice
-----------------	--------------------	--------------	--------------------	-------------------	--------

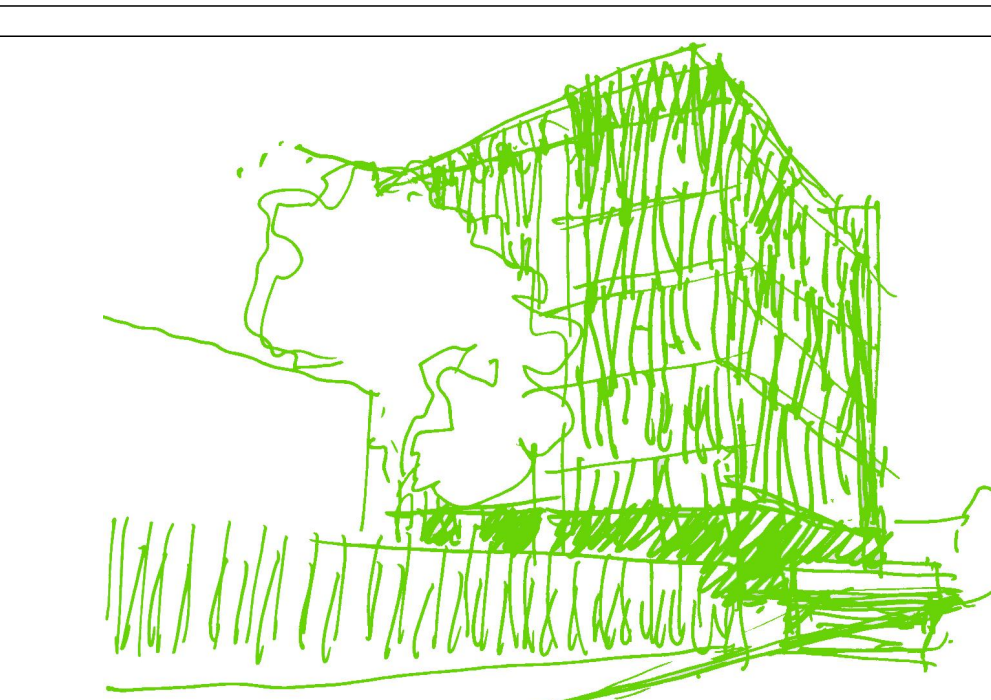

ARCHITECTE
ECONOMISTE
BET STRUCTURE
BET FLUIDES, THERMIQUE, ÉLECTRICITÉ, SSI
ACOUSTICIEN