



VUE PIETONNE DEPUIS LA RUE KELLERMANN.




PLAN DE MASSE, ECHELLE 1/500ÈME.




ELEVATION FACADE OUEST, ECHELLE 1/200ÈME.



ELEVATION FACADE SUD, ECHELLE 1/200ÈME.

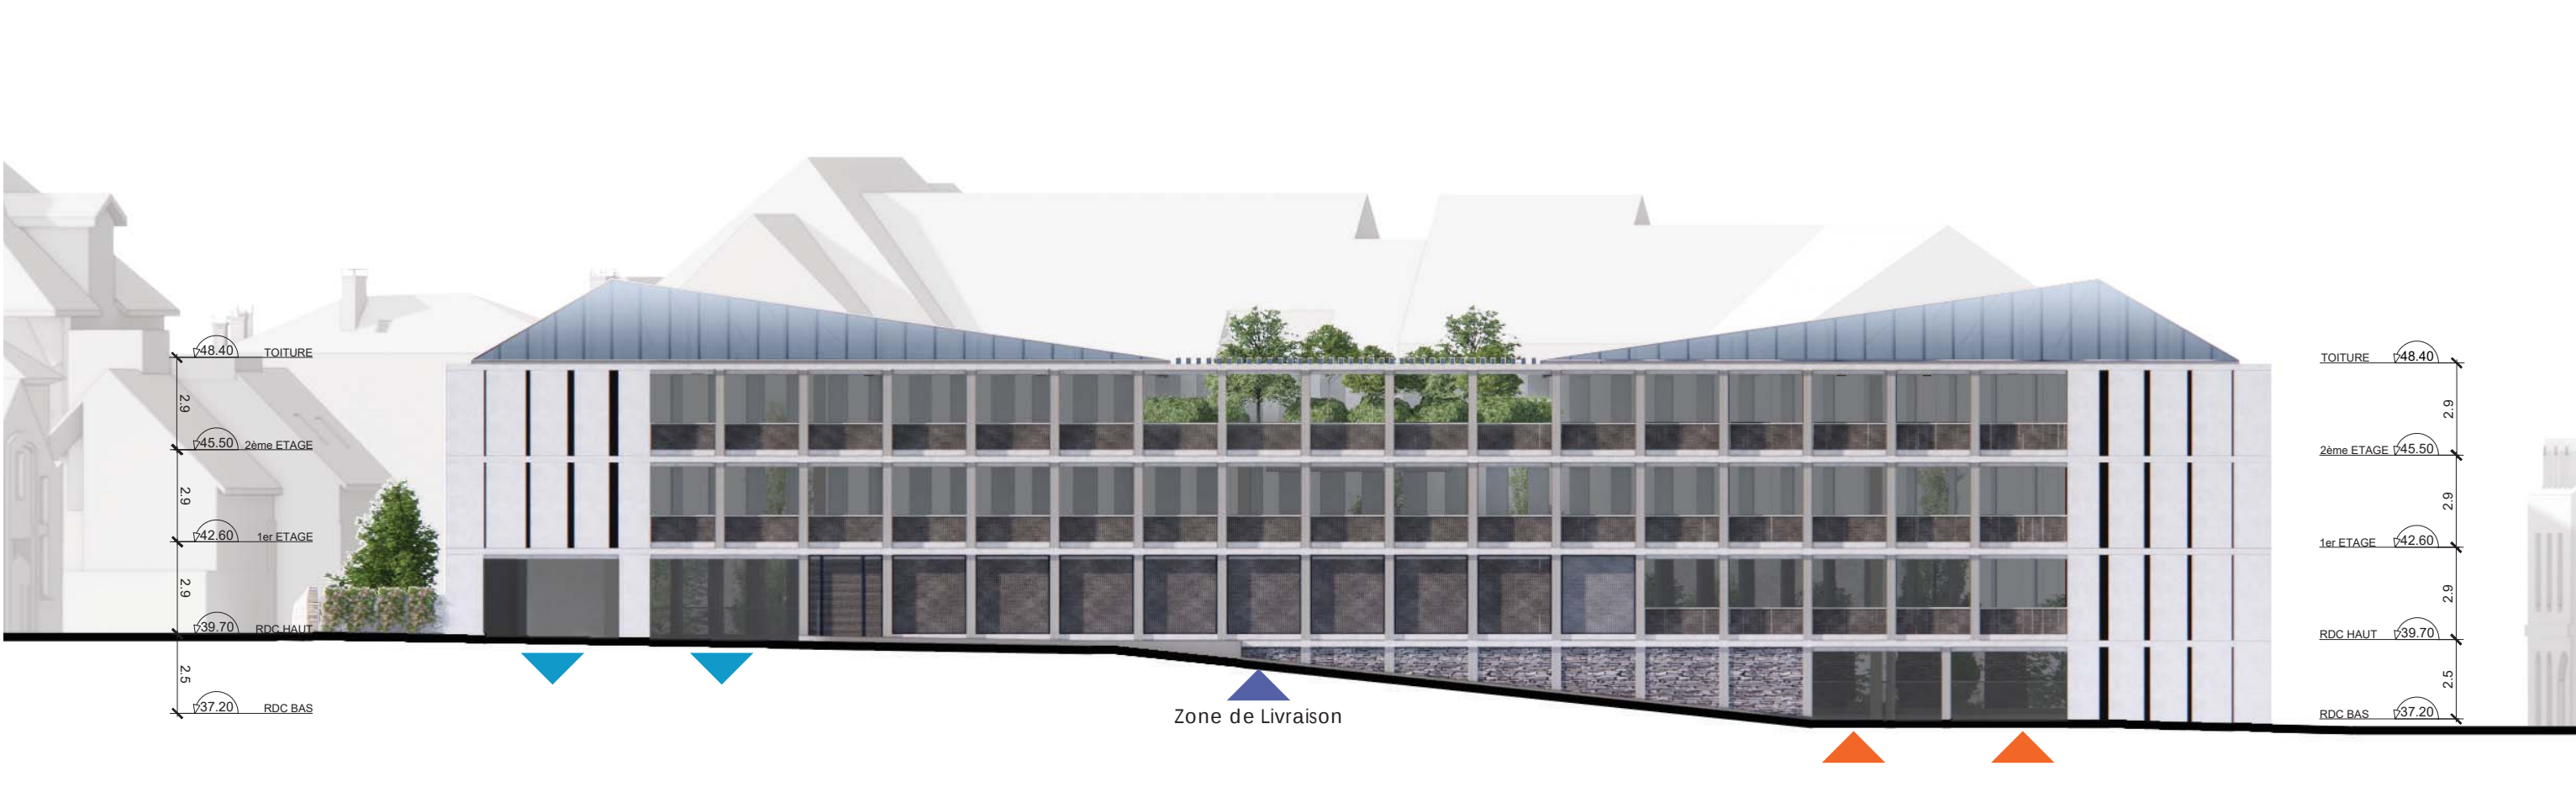

ELEVATION FACADE EST, ECHELLE 1/200ÈME.

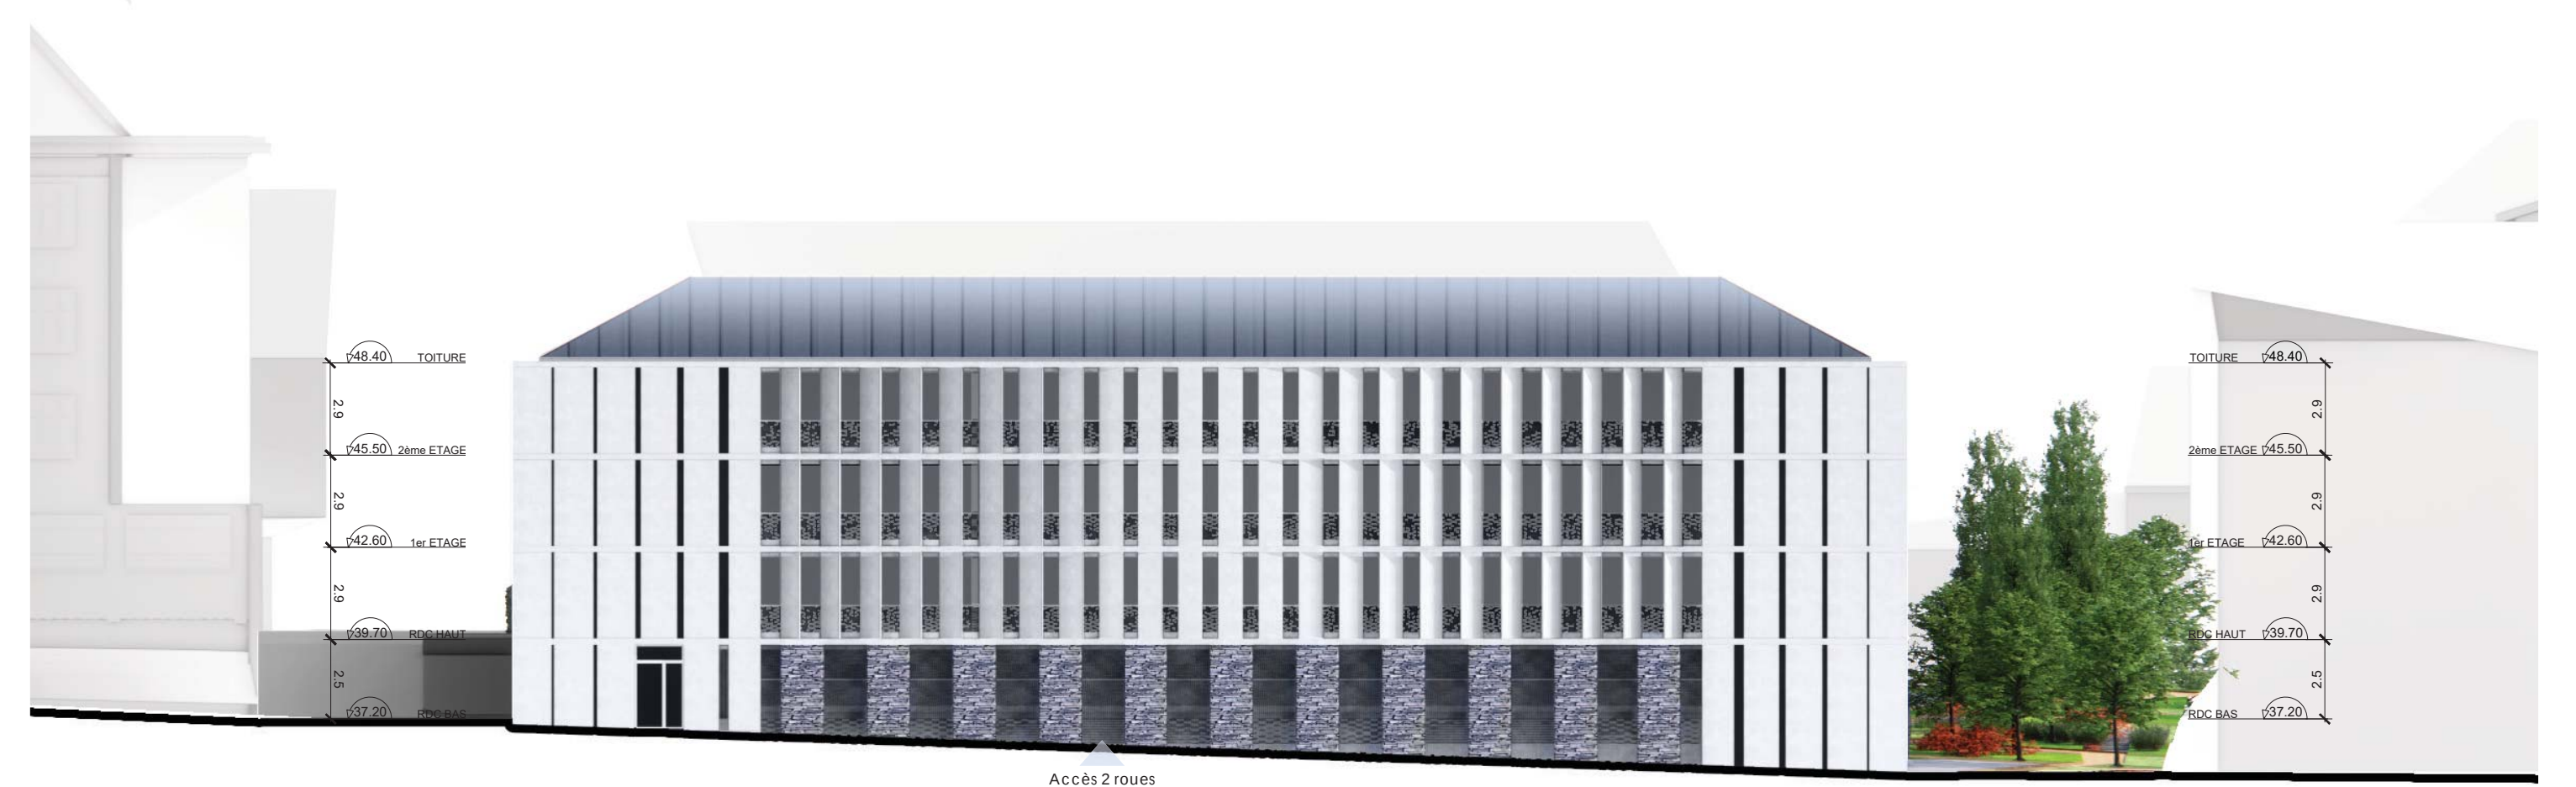

ELEVATION FACADE NORD, ECHELLE 1/200ÈME.