



Côté Paris

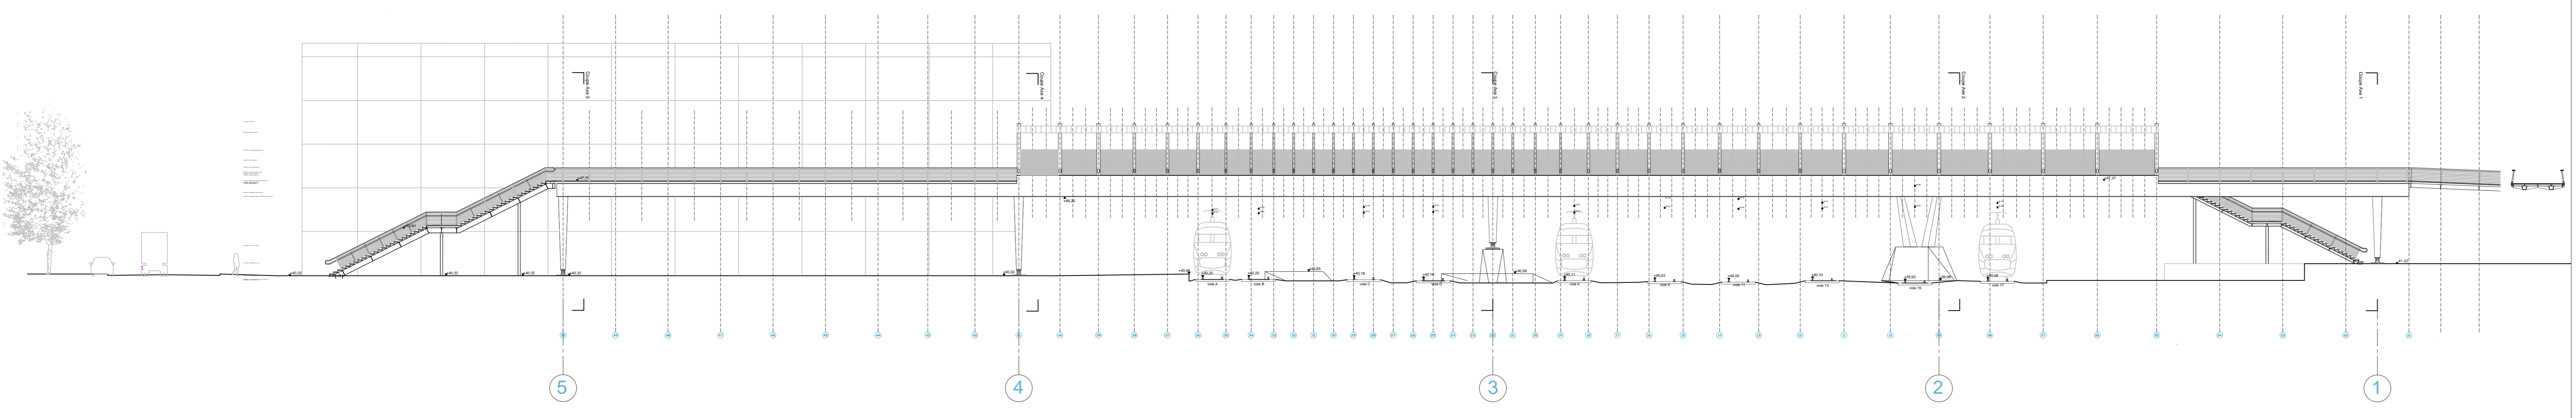

Côté Nantes

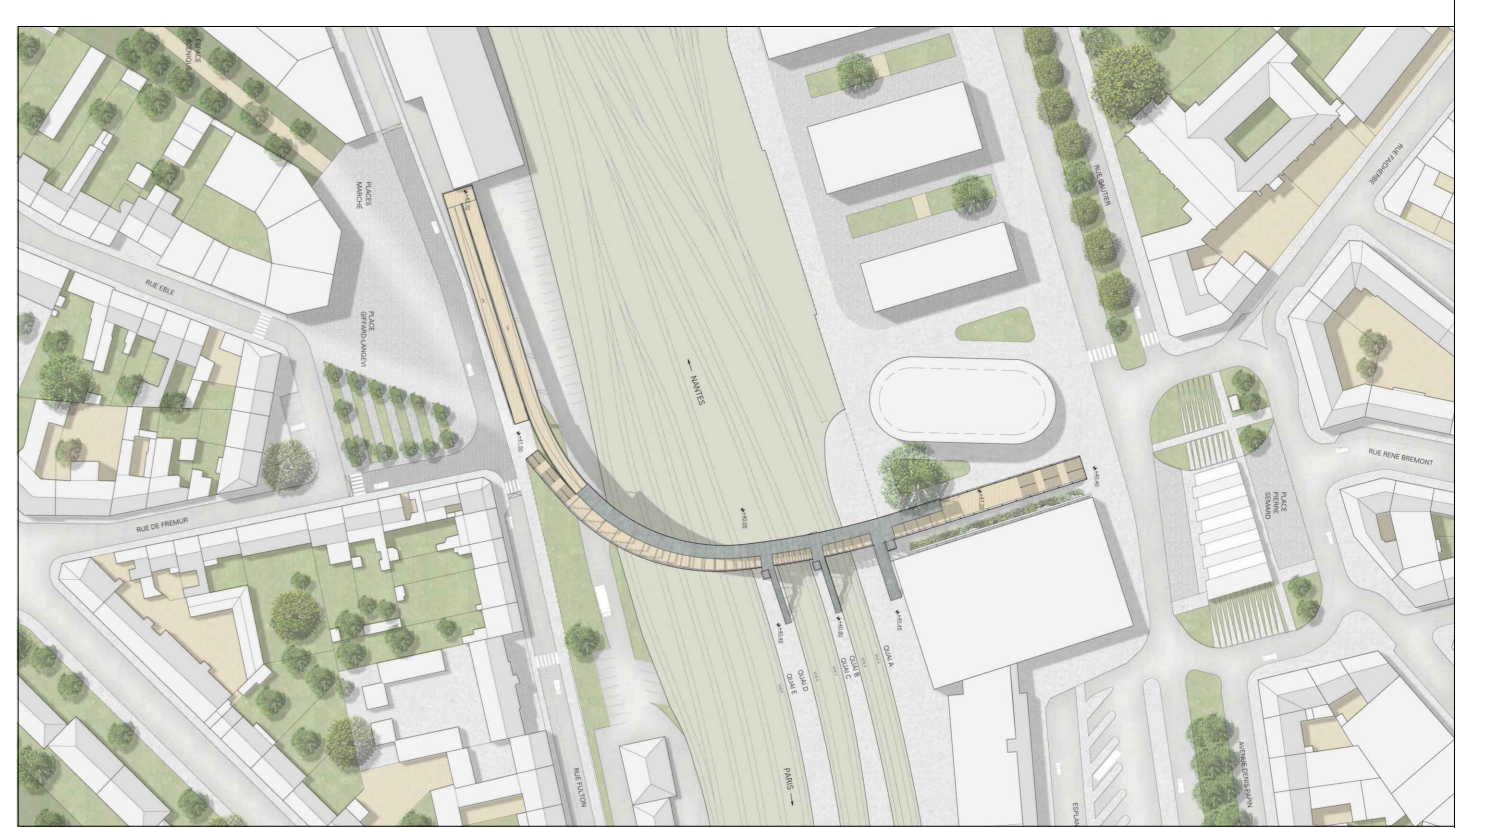

**PASSERELLE PIETONNE - GARE DE ANGERS ST-LAUD**

MAITRE D'OUVRAGE	ALTER Société d'Aménagement de la Région d'Angers 7 Esplanade de la Gare - BP 90111 F-49101 Angers Cedex 02	T +33 (0)2 41 24 19 80 F +33 (0)2 41 24 19 81
ARCHITECTE	DIETMAR FEICHTINGER ARCHITECTES 80, rue Edouard Vaillant F-93100 Montreuil	T +33 (0)1 43 71 15 22
BET	SCHLAICH BERGERMANN UND PARTNER 3 rue d'Alexandrie 75010 PARIS	T + 33 (0)1 44 82 93 13
ECLAIRAGISTE	WONDERFULIGHT 2, rue des Trois Corails - BP 27 F-33006 Bordeaux Cedex	T + 33 (0)5 56 01 29 71 F + 33 (0)5 41 24 19 81

PHASE	TITRE				
<b>PRO</b>	<b>Elévations</b>				
DATE	ECHELLE	N° DU DOCUMENT	INDICE	DESS/VER	EMETTEUR
01/03/2018	1/200			AR/DF	DFA