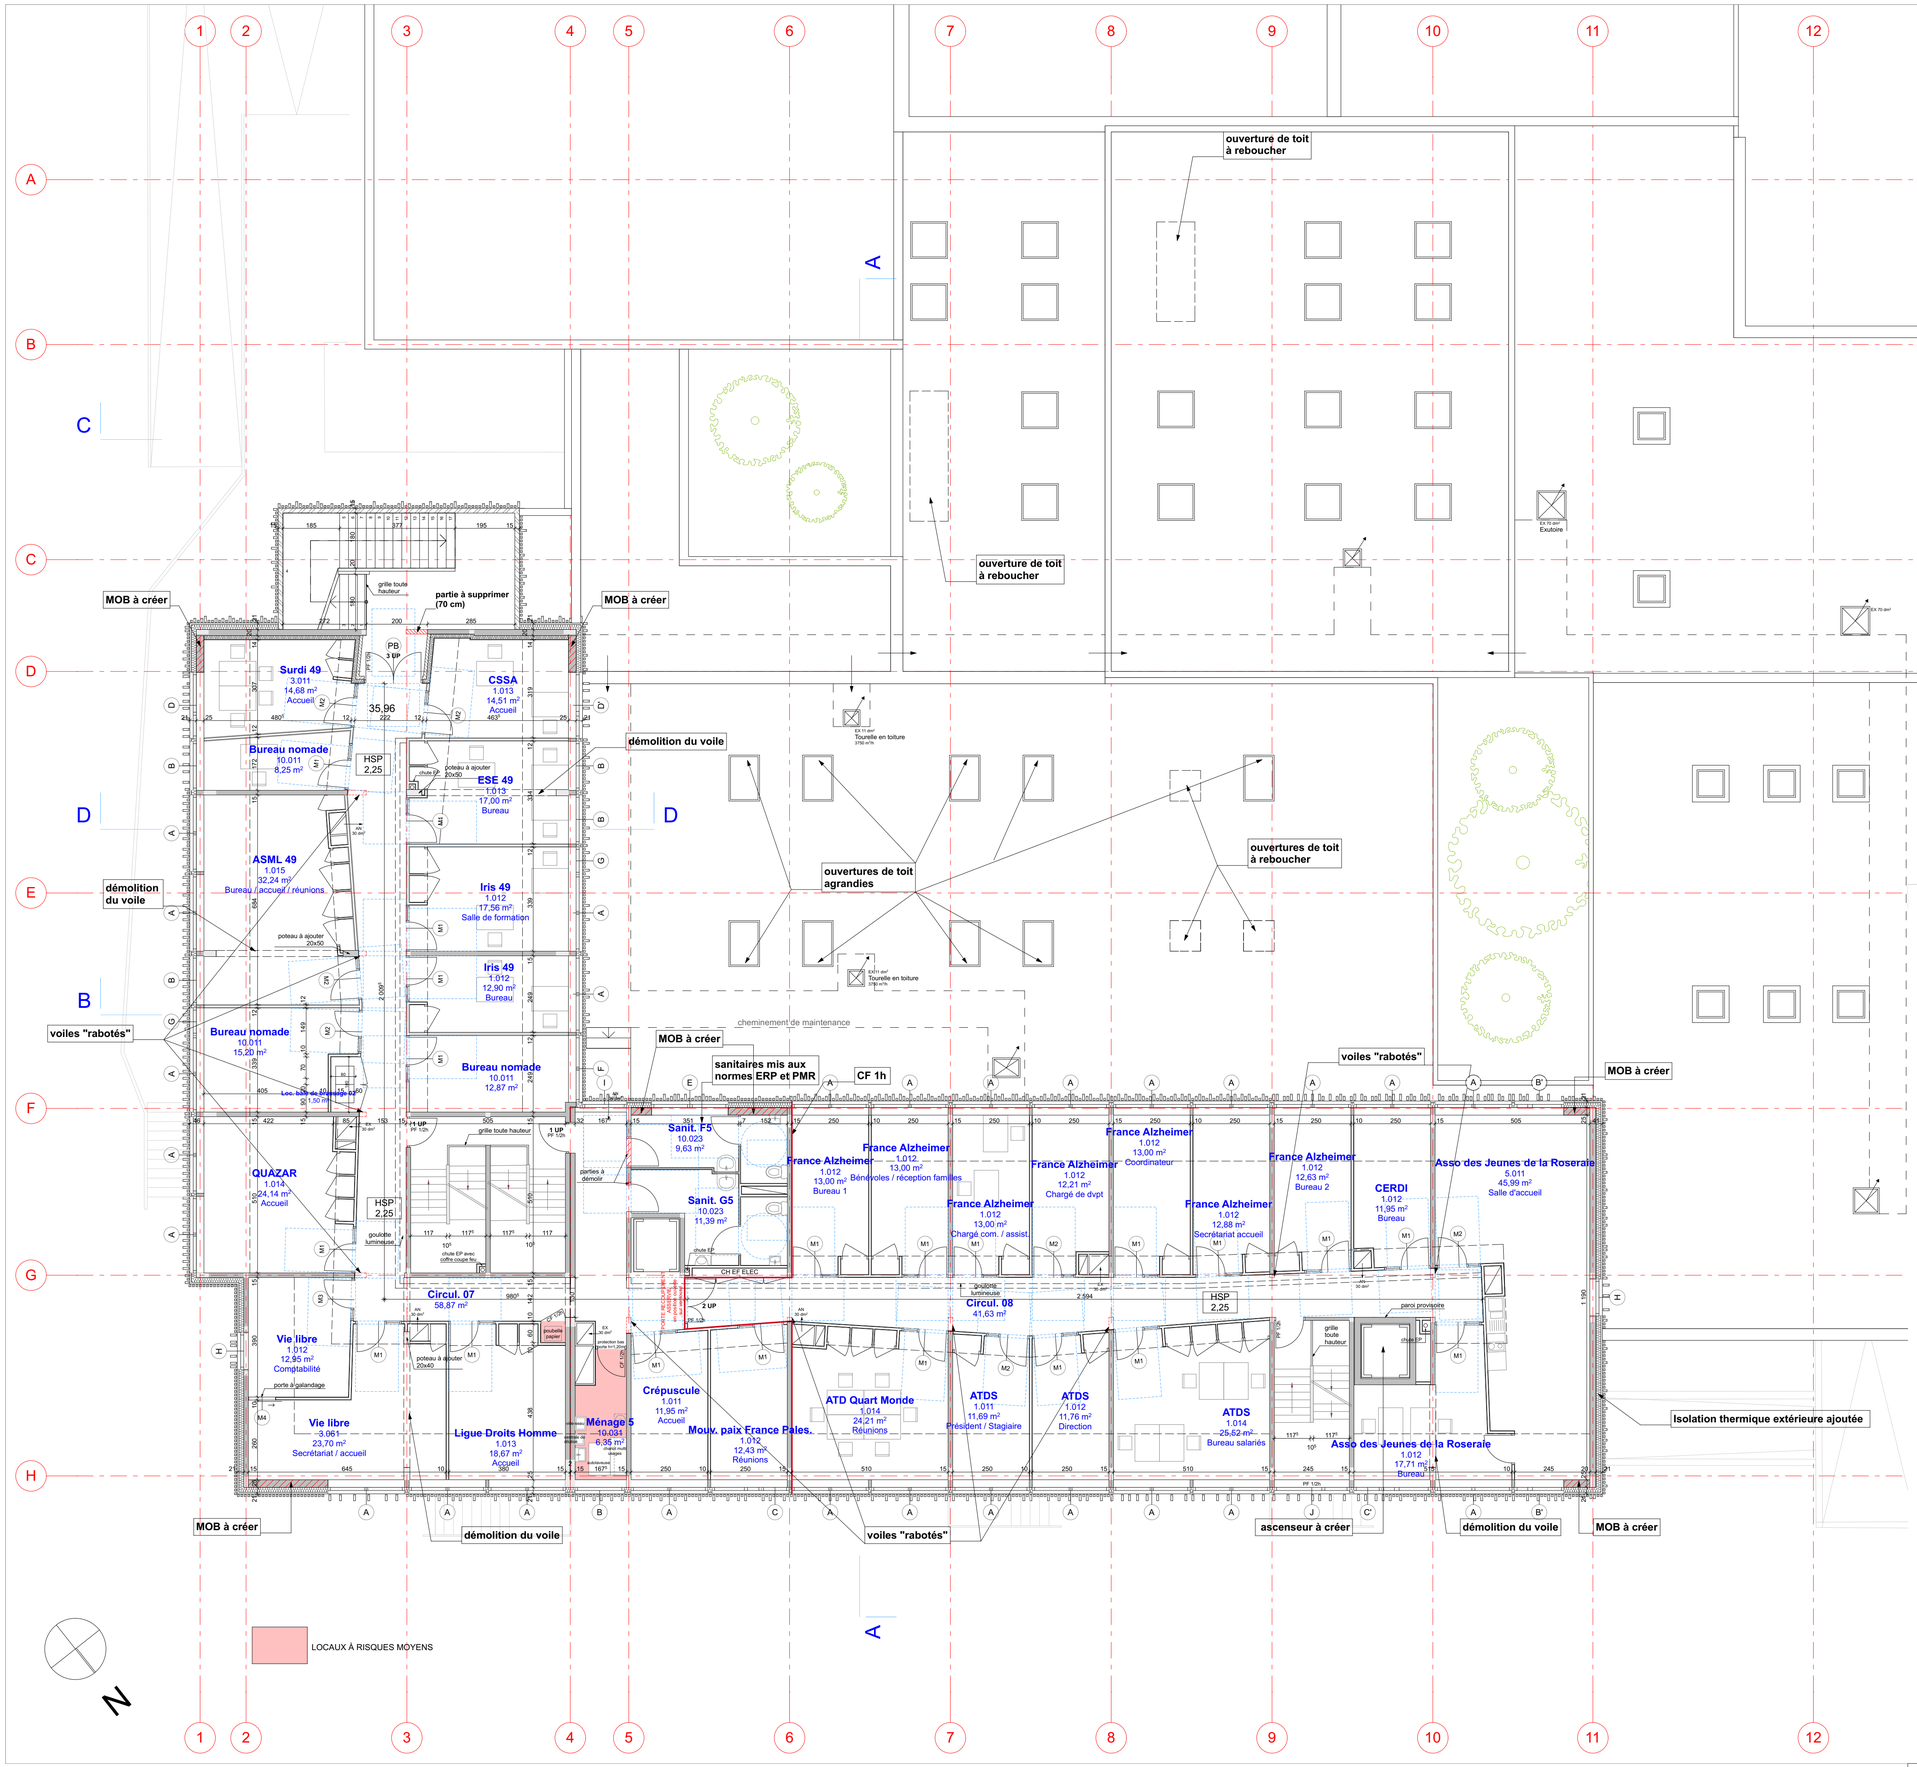

VILLE D'ANGERS
BP 80011 - 49020 ANGERS Cedex 02

CRÉATION D'UN HÔTEL DES ASSOCIATIONS

Plan R+2 - État projeté
Echelle : 1:100e

DCL architectes - urbanistes — ARCHITECTE
2 square La Fayette - 49000 ANGERS
Tél : 02 41 88 77 66 / Email : dcl@dcl-archi.fr

TECHNIQUES ET CHANTIERS — ECONOMISTE
72, Bd de Strasbourg – 49000 ANGERS
Tél 02 41 66 14 25 / Email angers@techniquesetchantiers.fr

AIA INGENIERIE — BET STRUCTURE
Angers Technopôle – 1 avenue du Bois l'Abbé 49070 BEAUCOUZÉ
Tél : 02 41 36 88 50 / Email aia.ingenierie.angers@a-i-a.fr

RABIER FLUIDES CONCEPT — BET FLUIDES, THERMIQUE, ÉLECTRICITÉ, SSI
355 avenue Patton – Espace Patton – 49066 ANGERS
Tél : 02 41 88 06 00 / Email contact@rabier-fluides-concept.fr

serdB — ACOUSTICIEN
5 avenue Jules Verne – 44230 St SEBASTIEN S/LOIRE
Tél 02 40 34 11 22 / Email contact@serdb.com

Émetteur	Date	Phase	N° Dossier	N°Document	Indice
DCL	12/03/2018	DCE	4216	405	