
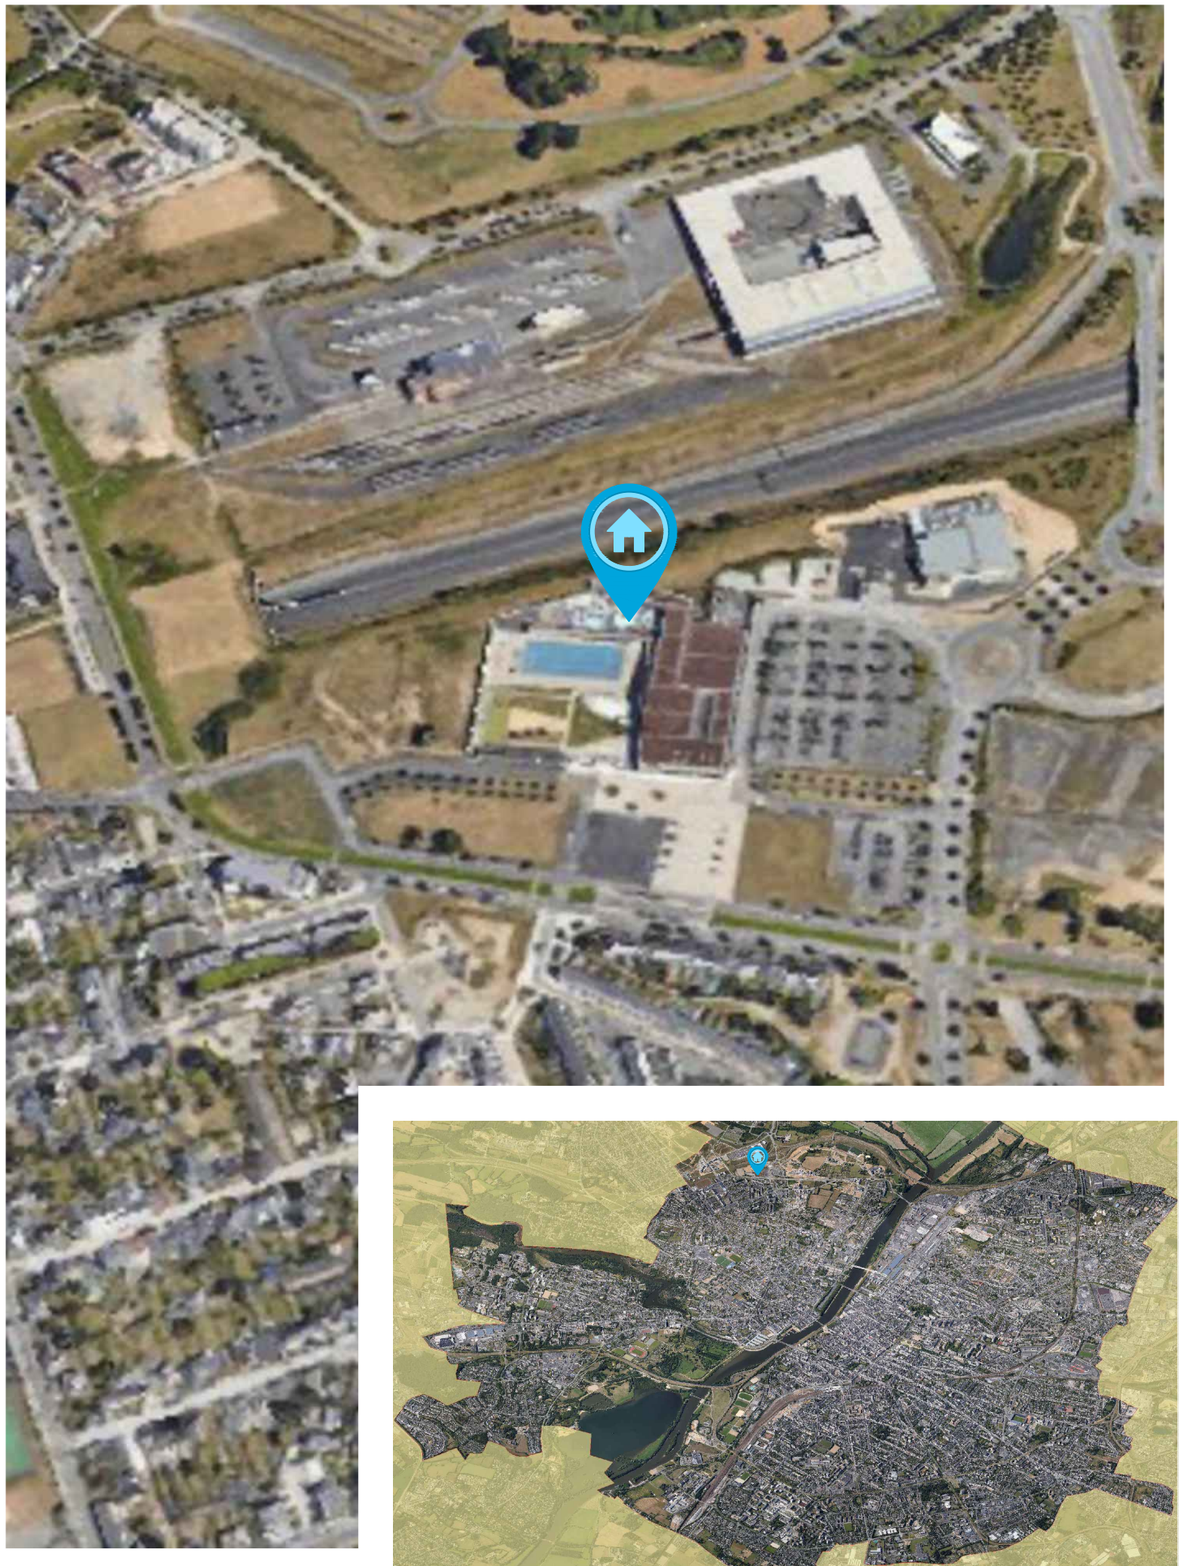


Plan de situation

1 Place Aquavita
49000 - ANGERS

1008 AQUAVITA

Répartition Des Espaces

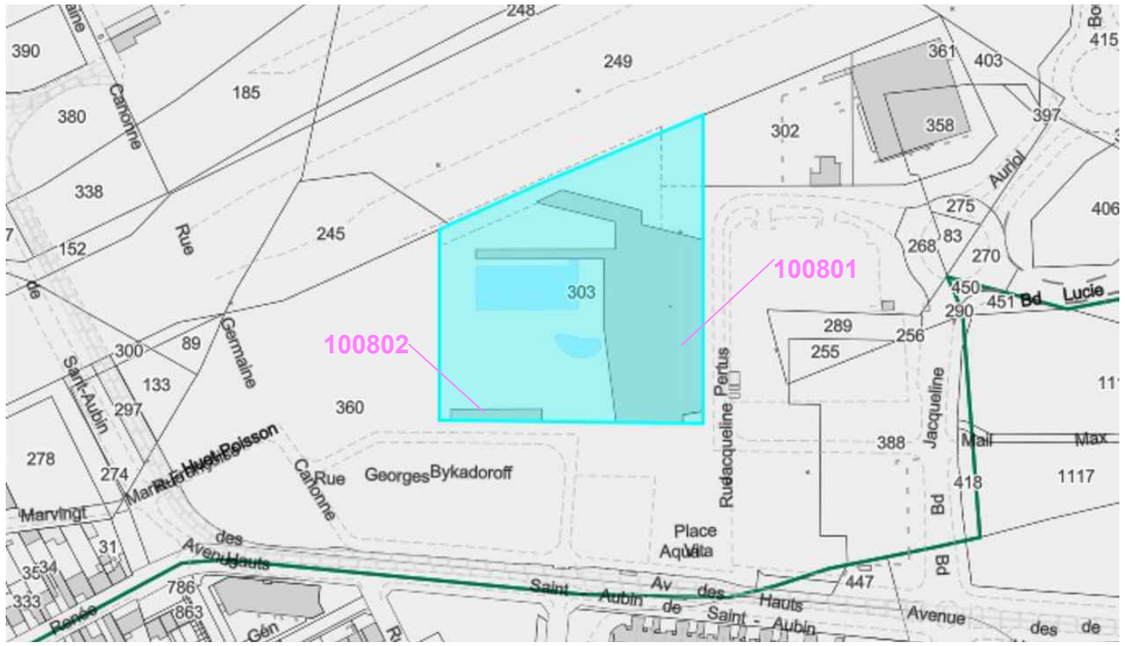

AI303 - S:15994m²

PROPRIÉTAIRE : Ville D ANGERS

Gestion Des Biens Immobiliers




01/07/2026

Plan de situation

©Ville d'Angers / Direction des BATIMENTS et du PATRIMOINE COMMUNAUTAIRE
\\Dap2\bat$\Plans GEST-PAT\1 Plan Gestion Patrimoine\1000 A109\1008 - Aquavita\1008 - Aquavita.dwg
Date création : 19/07/2021

Gestion des Biens Immobiliers
BÂTIMENTS ET PATRIMOINE COMMUNAUTAIRE
Gestionnaire Base de Données: Jonathan Ledroit

angers.fr

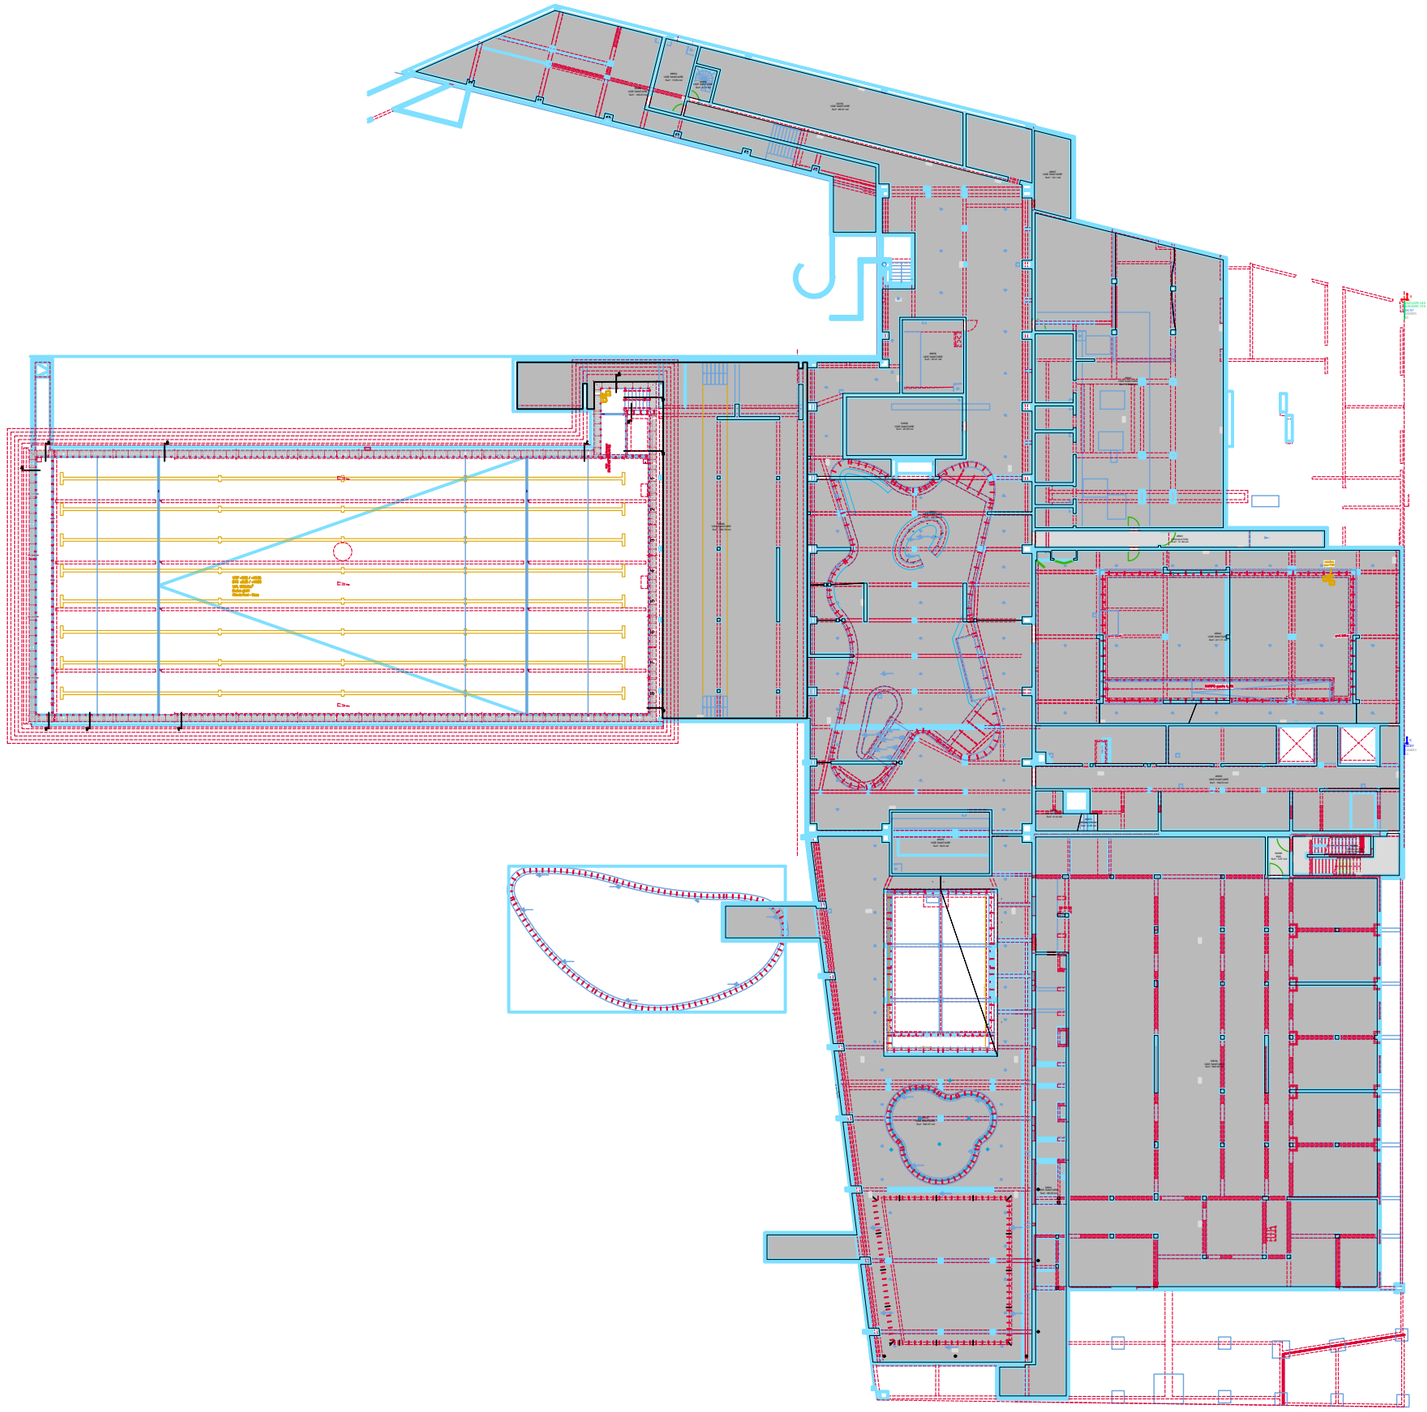

©Ville d'Angers / Direction des BATIMENTS et du PATRIMOINE COMMUNAUTAIRE
\\Dap2\bat$\Plans GEST-PAT\1 Plan Gestion Patrimoine\1000 A 1099\1008 - Aquavita\1008 - Aquavita.dwg
Date d'edition 1/07/2021

100801S1


Gestion des Biens Immobiliers
BÂTIMENTS ET PATRIMOINE
COMMUNAUTAIRE
Gestionnaire Base de Données:
Jonathan Ledroit

1008 AQUAVITA
1 Place Aquavita *49000 - ANGERS*
Répartition Des Espaces
Echelle (A3):1/500

01/07/2026

angers.fr

©Ville d'Angers / Direction des BATIMENTS et du PATRIMOINE COMMUNAUTAIRE
\\Dap2\bat$\Plans GEST-PAT\1 Plan Gestion Patrimoine\1000 A 1099\1008 - Aquavita\1008 - Aquavita.dwg
Date création 19/07/2021

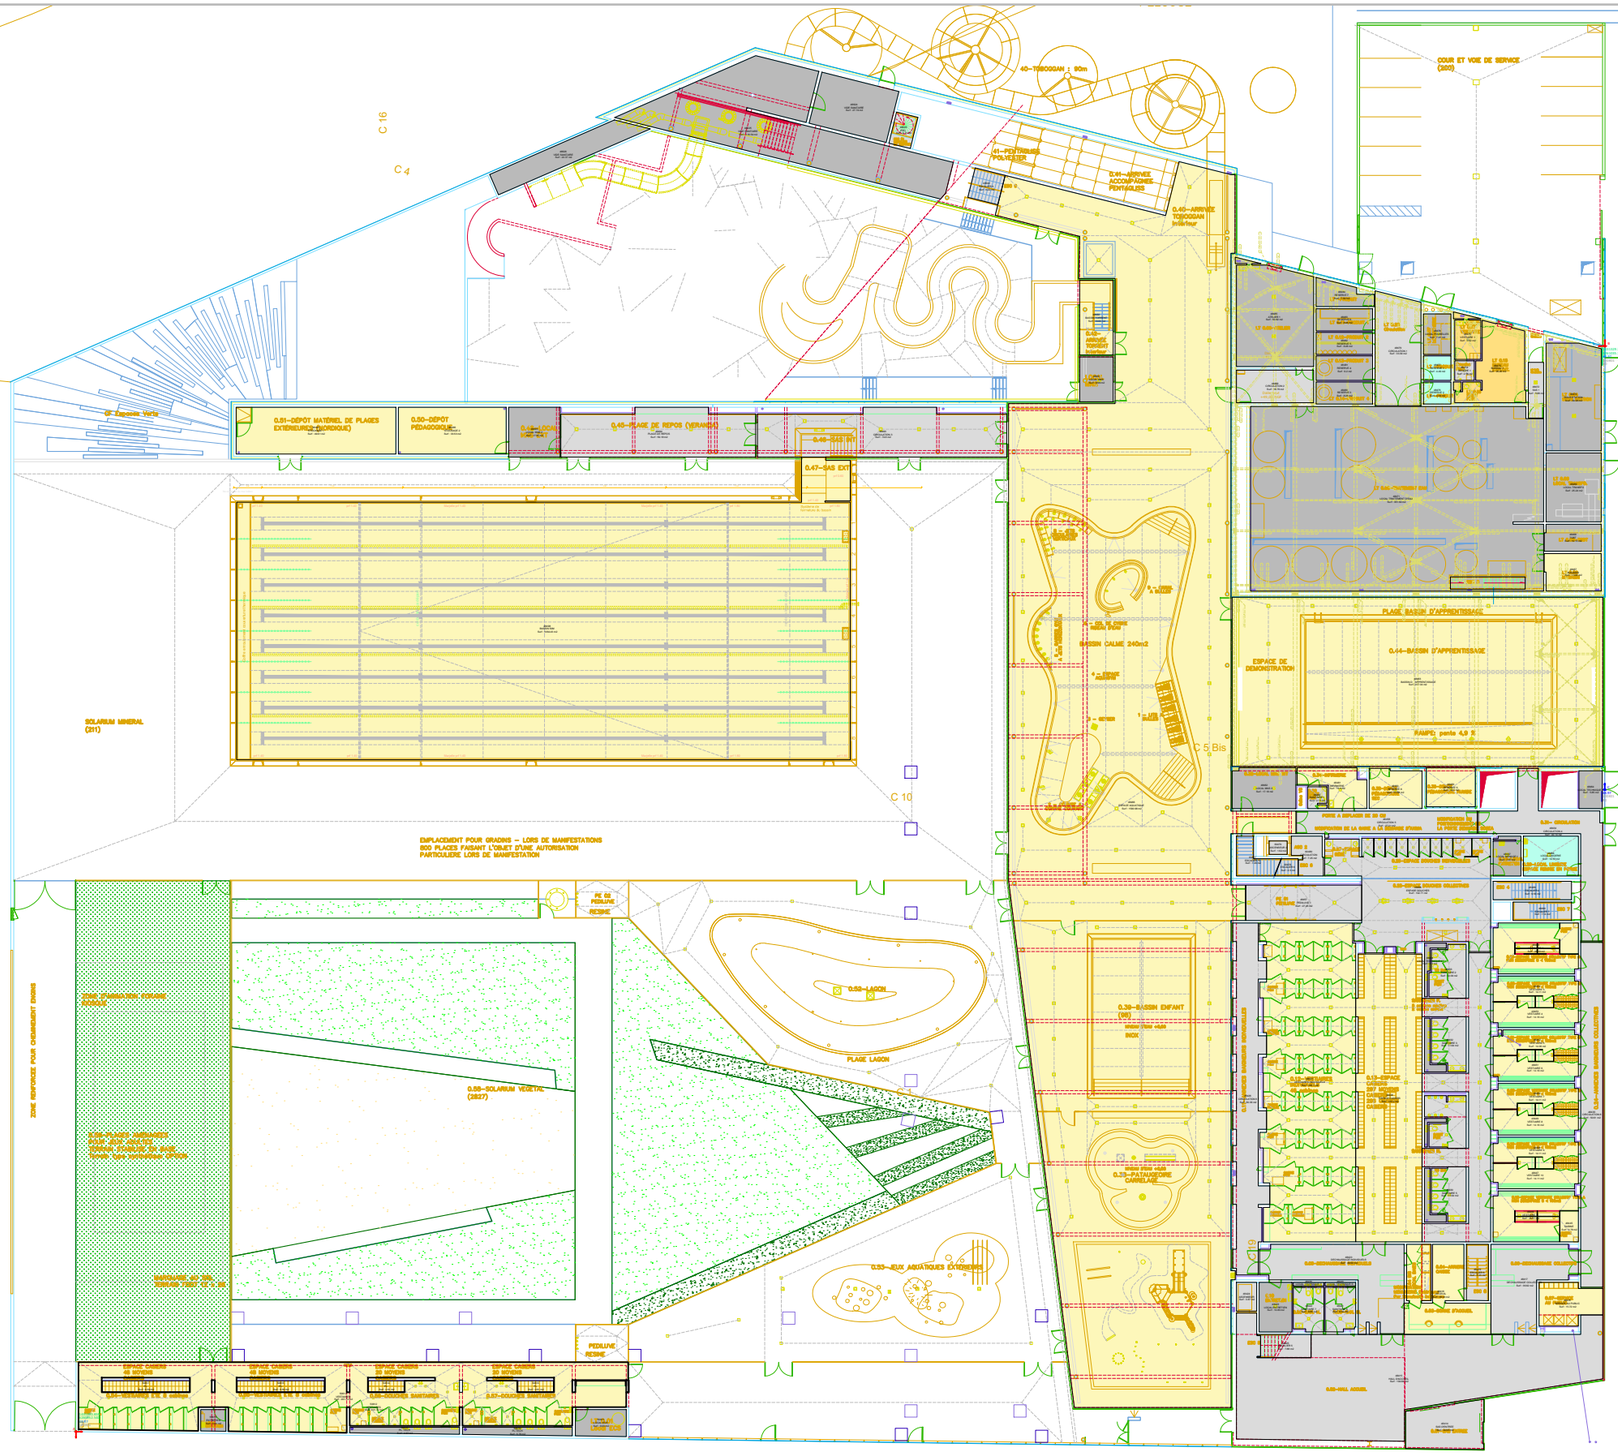


100801R0

01/07/2026

Gestion des Biens Immobiliers
BÂTIMENTS ET PATRIMOINE COMMUNAUTAIRE
Gestionnaire Base de Données:
Jonathan Ledroit

1008 AQUAVITA
1 Place Aquavita *49000 - ANGERS*
Répartition Des Espaces
Echelle (A3):1/500

angers.fr

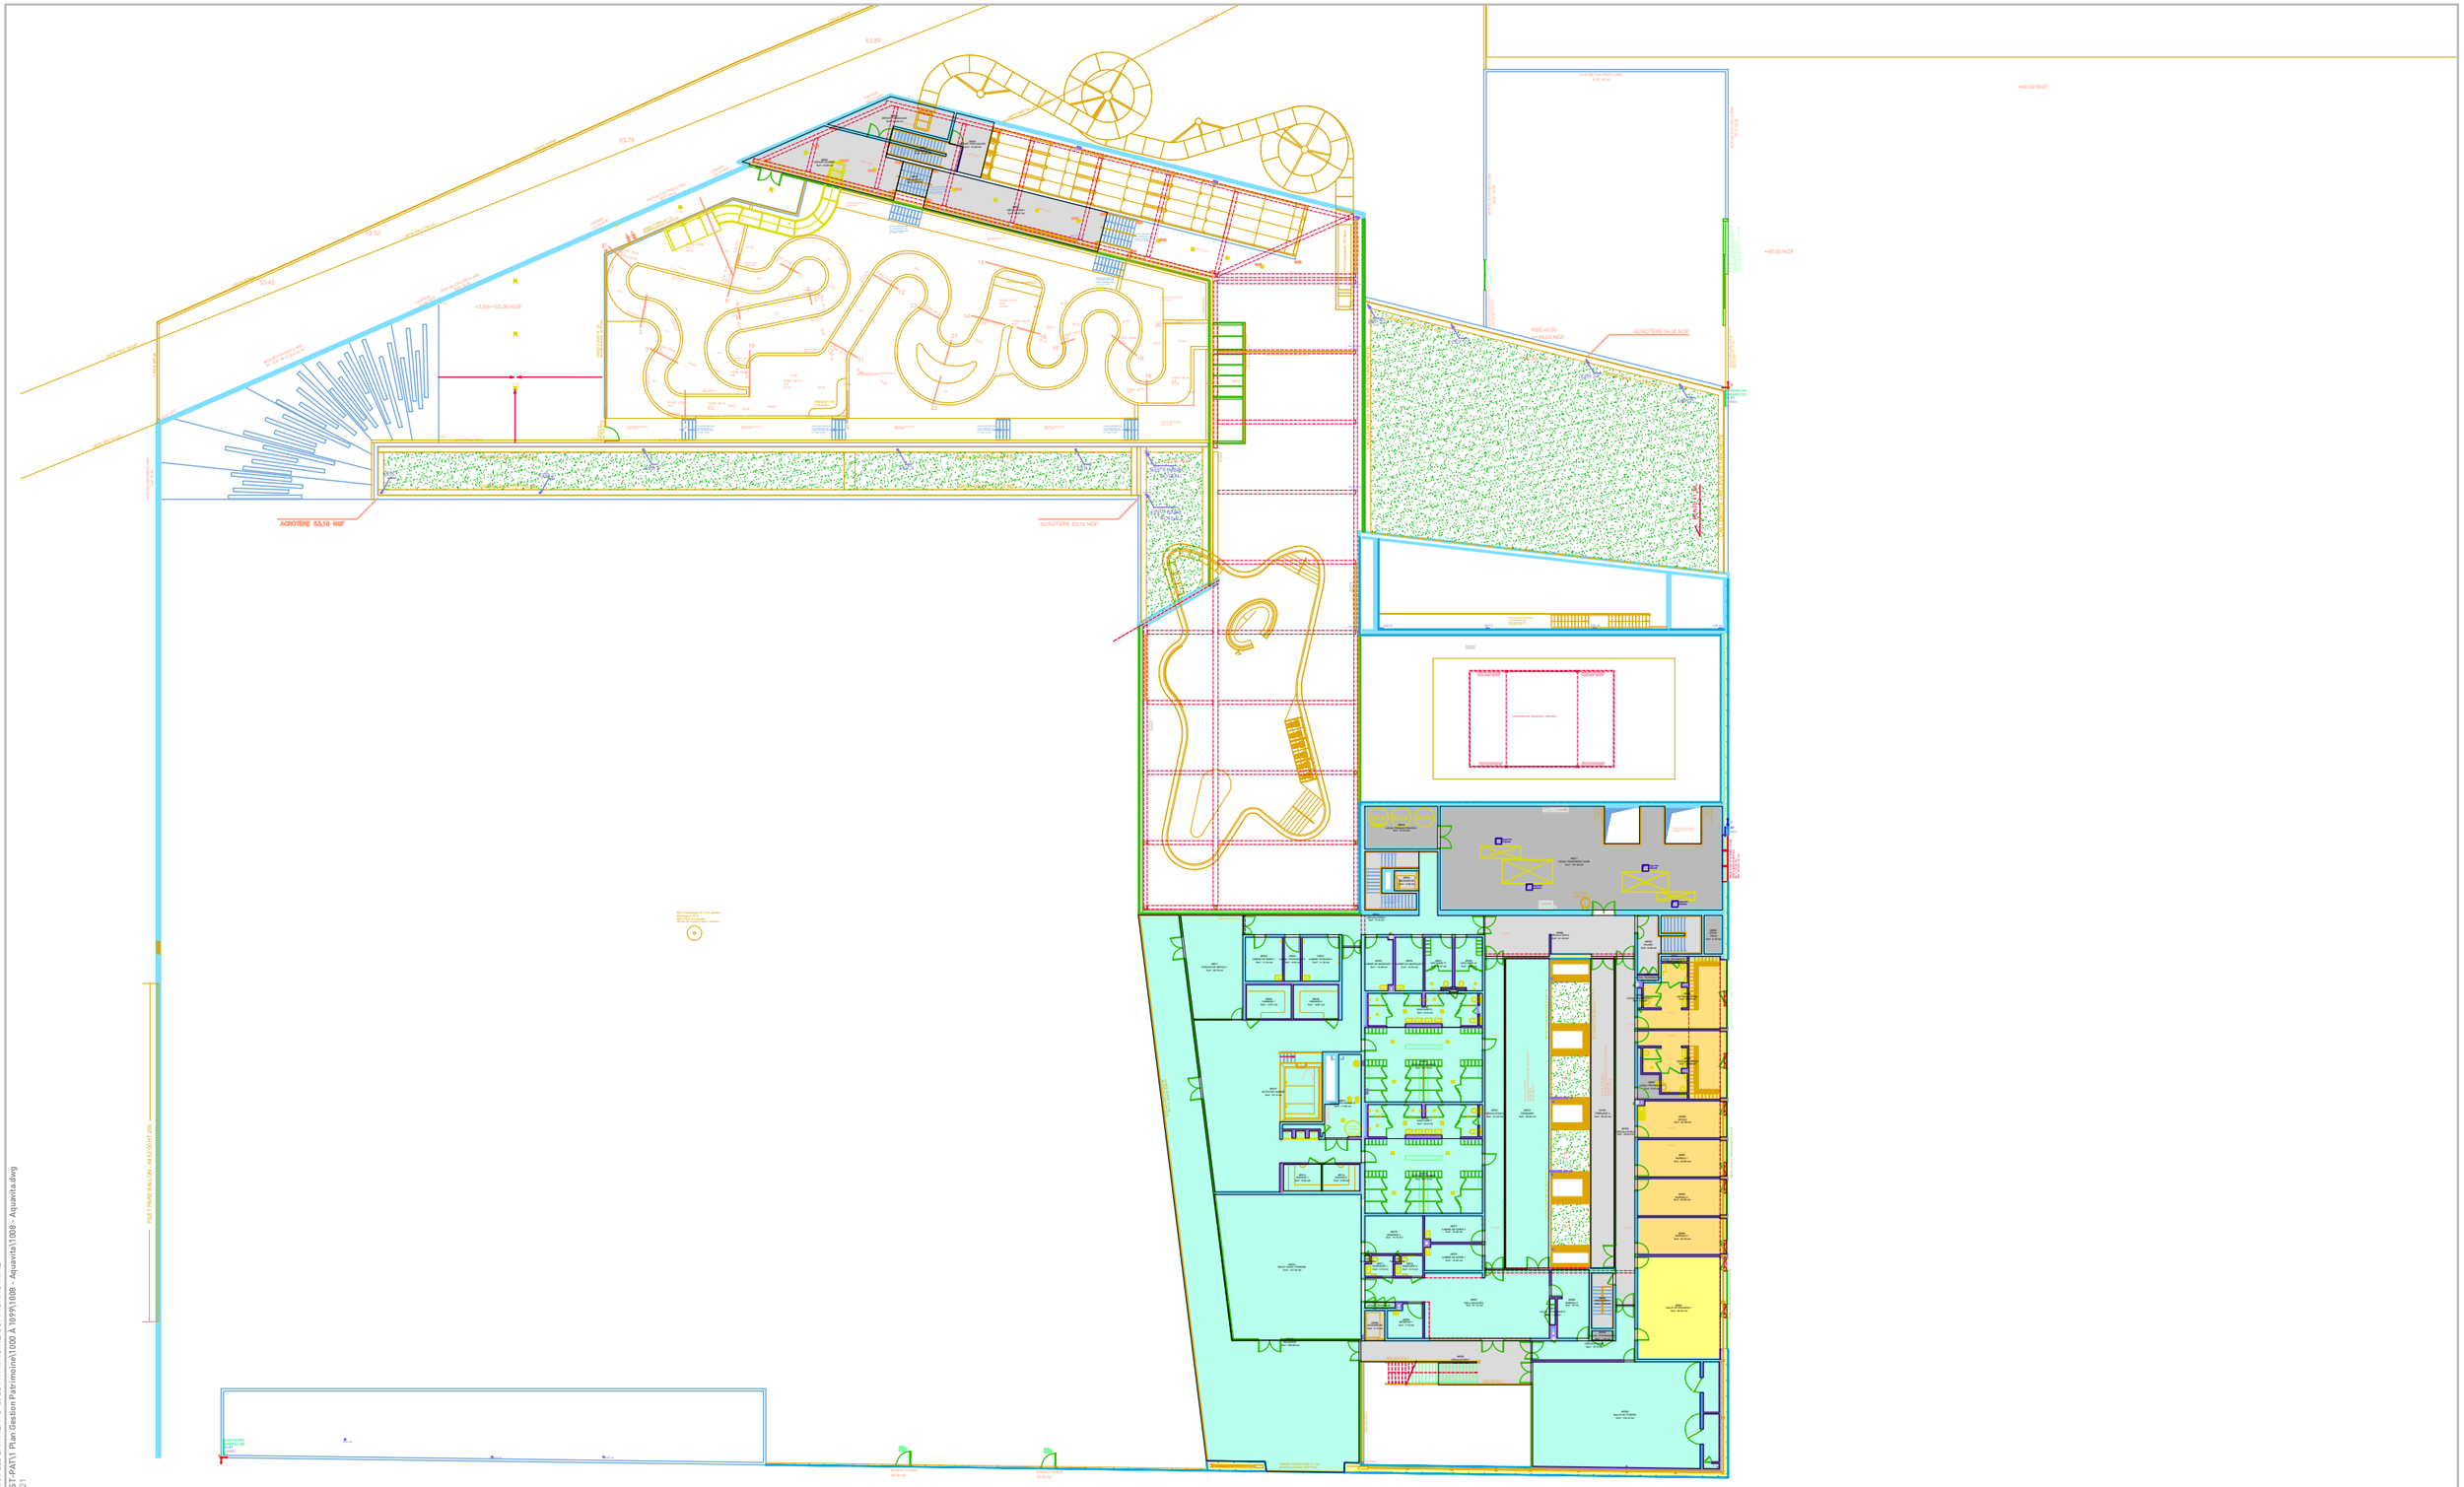

©Ville d'Angers / Direction des BATIMENTS et du PATRIMOINE COMMUNAUTAIRE
\\Dap2\bat$\Plans GEST-PAT\1 Plan Gestion Patrimoine\1000 A 1099\1008 - Aquavita\1008 - Aquavita.dwg
Date création 1/07/2021

100801R1

Gestion des Biens Immobiliers
BÂTIMENTS ET PATRIMOINE
COMMUNAUTAIRE
Gestionnaire Base de Données:
Jonathan Ledroit

1008 ***AQUAVITA***
1 Place Aquavita *49000 - ANGERS*
Répartition Des Espaces
Echelle (A3):1/500

01/07/2026

angers.fr


Code Quartier Ville : Q7 Les Hauts De St Aubin - Adresse : 1 Place Aquavita 49000 - ANGERS - Surface Pièces S1 : 4141,36m²					
UL - Libellé	**Privatif**	**Partagé**	**Mutualisé**	**Mutualisé (Gestion)**	**Totale**
10080104_LOCAUX TECHNIQUES	4077.30				4077.30m²
LIBRE	0.00				0.00m²
10080105_PARTIES COMMUNES	66.11				66.11m²
10080101_GESTION_DIRECTION SPORTS ET LOISIRS_DSL	0.00	0.00	0.00	0.00	0.00m²
10080106_SERVICE COLLECTIVITE_DIRECTION SPORT ET LOISIRS_DSL	0.00	0.00	0.00	0.00	0.00m²
10080103_EXPLOITANT SPA AQUAVITA	0.00	0.00	0.00	0.00	0.00m²

Code Quartier Ville : Q7 Les Hauts De St Aubin - Adresse : 1 Place Aquavita 49000 - ANGERS - Surface Pièces R0 : 5581,11m²					
UL - Libellé	**Privatif**	**Partagé**	**Mutualisé**	**Mutualisé (Gestion)**	**Totale**
10080104_LOCAUX TECHNIQUES	777.12				777.12m²
LIBRE	0.00				0.00m²
10080105_PARTIES COMMUNES	1003.94				1003.94m²
10080101_GESTION_DIRECTION SPORTS ET LOISIRS_DSL	0.00	0.00	0.00	3767.55	3767.55m²
10080106_SERVICE COLLECTIVITE_DIRECTION SPORT ET LOISIRS_DSL	33.97	0.00	0.00	0.00	33.97m²
10080103_EXPLOITANT SPA AQUAVITA	23.10	0.00	0.00	0.00	23.10m²

Code Quartier Ville : Q7 Les Hauts De St Aubin - Adresse : 1 Place Aquavita 49000 - ANGERS - Surface Pièces R1 : 2150,77m²					
UL - Libellé	**Privatif**	**Partagé**	**Mutualisé**	**Mutualisé (Gestion)**	**Totale**
10080104_LOCAUX TECHNIQUES	217.07				217.07m²
LIBRE	0.00				0.00m²
10080105_PARTIES COMMUNES	372.87				372.87m²
10080101_GESTION_DIRECTION SPORTS ET LOISIRS_DSL	0.00	0.00	0.00	0.00	0.00m²
10080106_SERVICE COLLECTIVITE_DIRECTION SPORT ET LOISIRS_DSL	162.59	0.00	58.32	0.00	220.91m²
10080103_EXPLOITANT SPA AQUAVITA	1339.64	0.00	58.32	0.00	1397.96m²

Code Quartier Ville : Q7 Les Hauts De St Aubin - Adresse : 1 Place Aquavita 49000 - ANGERS - Total Surface Pièces Bât : 11873,24m²					
UL - Libellé	**Privatif**	**Partagé**	**Mutualisé**	**Mutualisé (Gestion)**	**Totale**
10080104_LOCAUX TECHNIQUES	5071.49				5071.49m²
LIBRE	0.00				0.00m²
10080105_PARTIES COMMUNES	1442.92				1442.92m²
10080101_GESTION_DIRECTION SPORTS ET LOISIRS_DSL	0.00	0.00	0.00	3767.55	3767.55m²
10080106_SERVICE COLLECTIVITE_DIRECTION SPORT ET LOISIRS_DSL	196.56	0.00	58.32	0.00	254.88m²
10080103_EXPLOITANT SPA AQUAVITA	1362.74	0.00	58.32	0.00	1421.06m²

©Ville d'Angers / Direction des BATIMENTS et du PATRIMOINE COMMUNAUTAIRE
\\Dap2\bat$\Plans GEST-PATI\Plan Gestion Patrimoine\1000 A 1699\1008 - Aquavita\1008 - Aquavita.dwg
Date création 19/07/2021

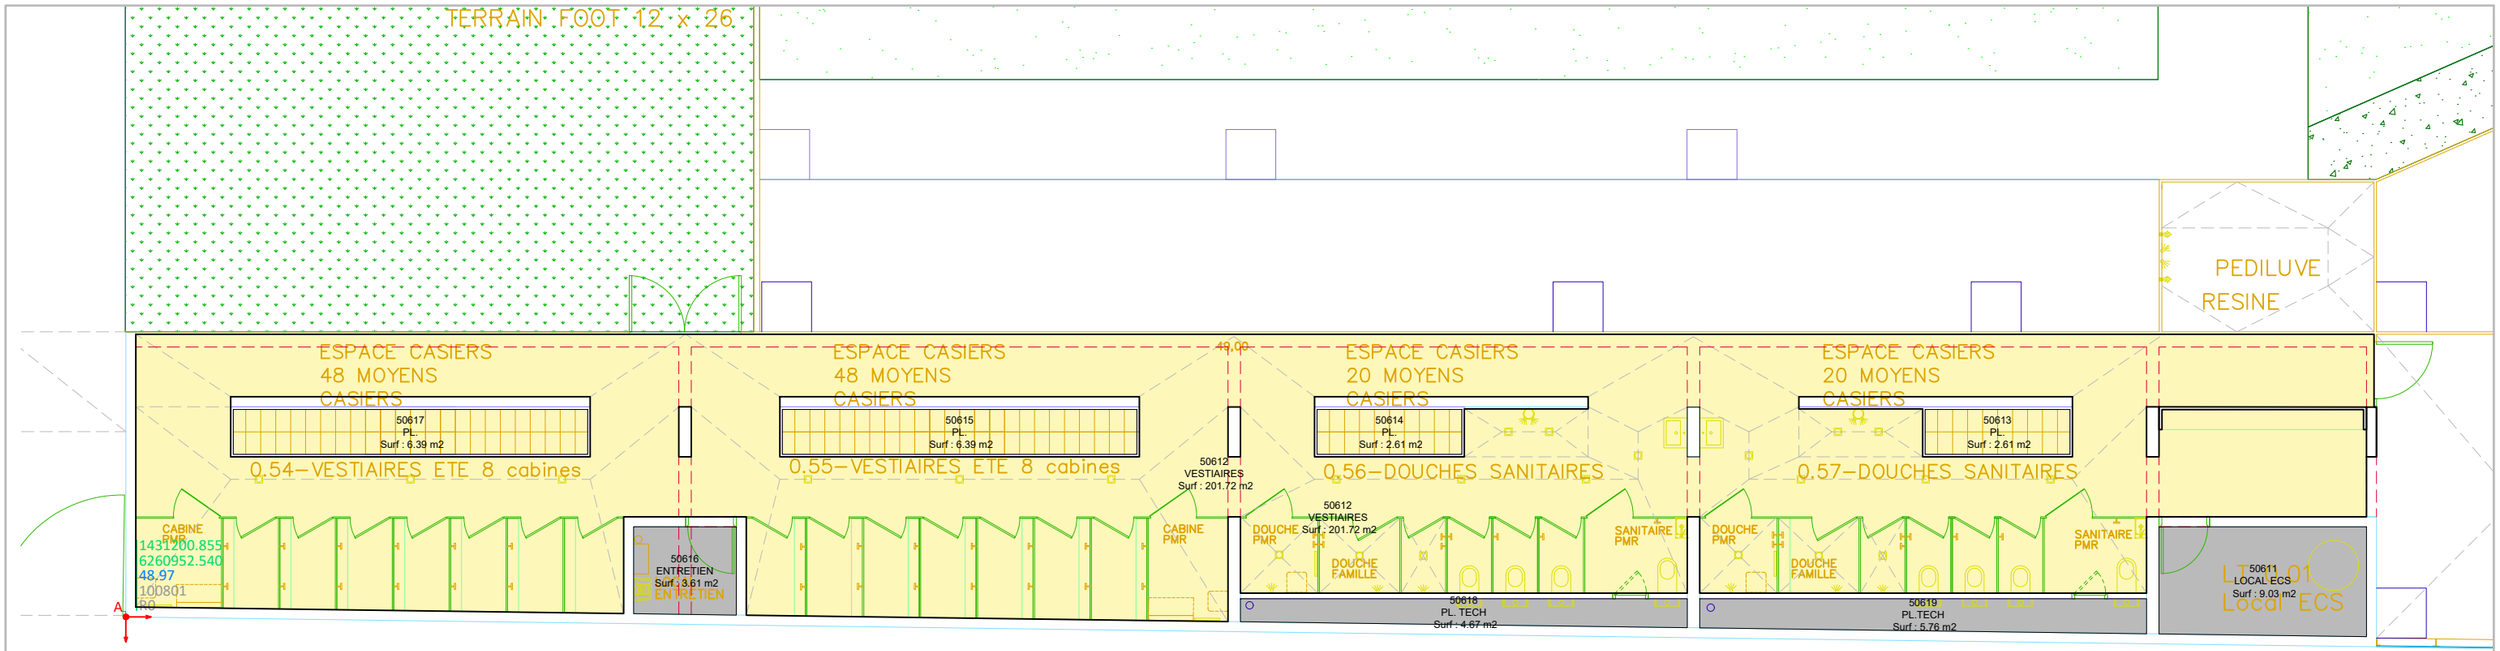

Code Quartier Ville : Q7 Les Hauts De St Aubin - Adresse : 1 Place Aquavita 49000 - ANGERS - Surface Pièces R0 : 242,79m²					
UL - Libellé	**Privatif**	**Partagé**	**Mutualisé**	**Mutualisé (Gestion)**	**Totale**
10080203_LOCAUX TECHNIQUES	23.06				23.06m²
LIBRE	0.00				0.00m²
10080105_PARTIES COMMUNES	0.00				0.00m²
10080202_GESTION_DIRECTION SPORT ET LOISIRS_DSL	0.00	0.00	0.00	219.74	219.74m²

©Ville d'Angers / Direction des BATIMENTS et du PATRIMOINE COMMUNAUTAIRE
\\Dap2\bat$\Plans GEST-PAT\1 Plan Gestion Patrimoine\1000 A 1099\1008 - Aquavita\1008 - Aquavita.dwg
Date d'édition 1/07/2021