





VUE PIETONNE DEPUIS LA RUE DE PIGNEROLLES.

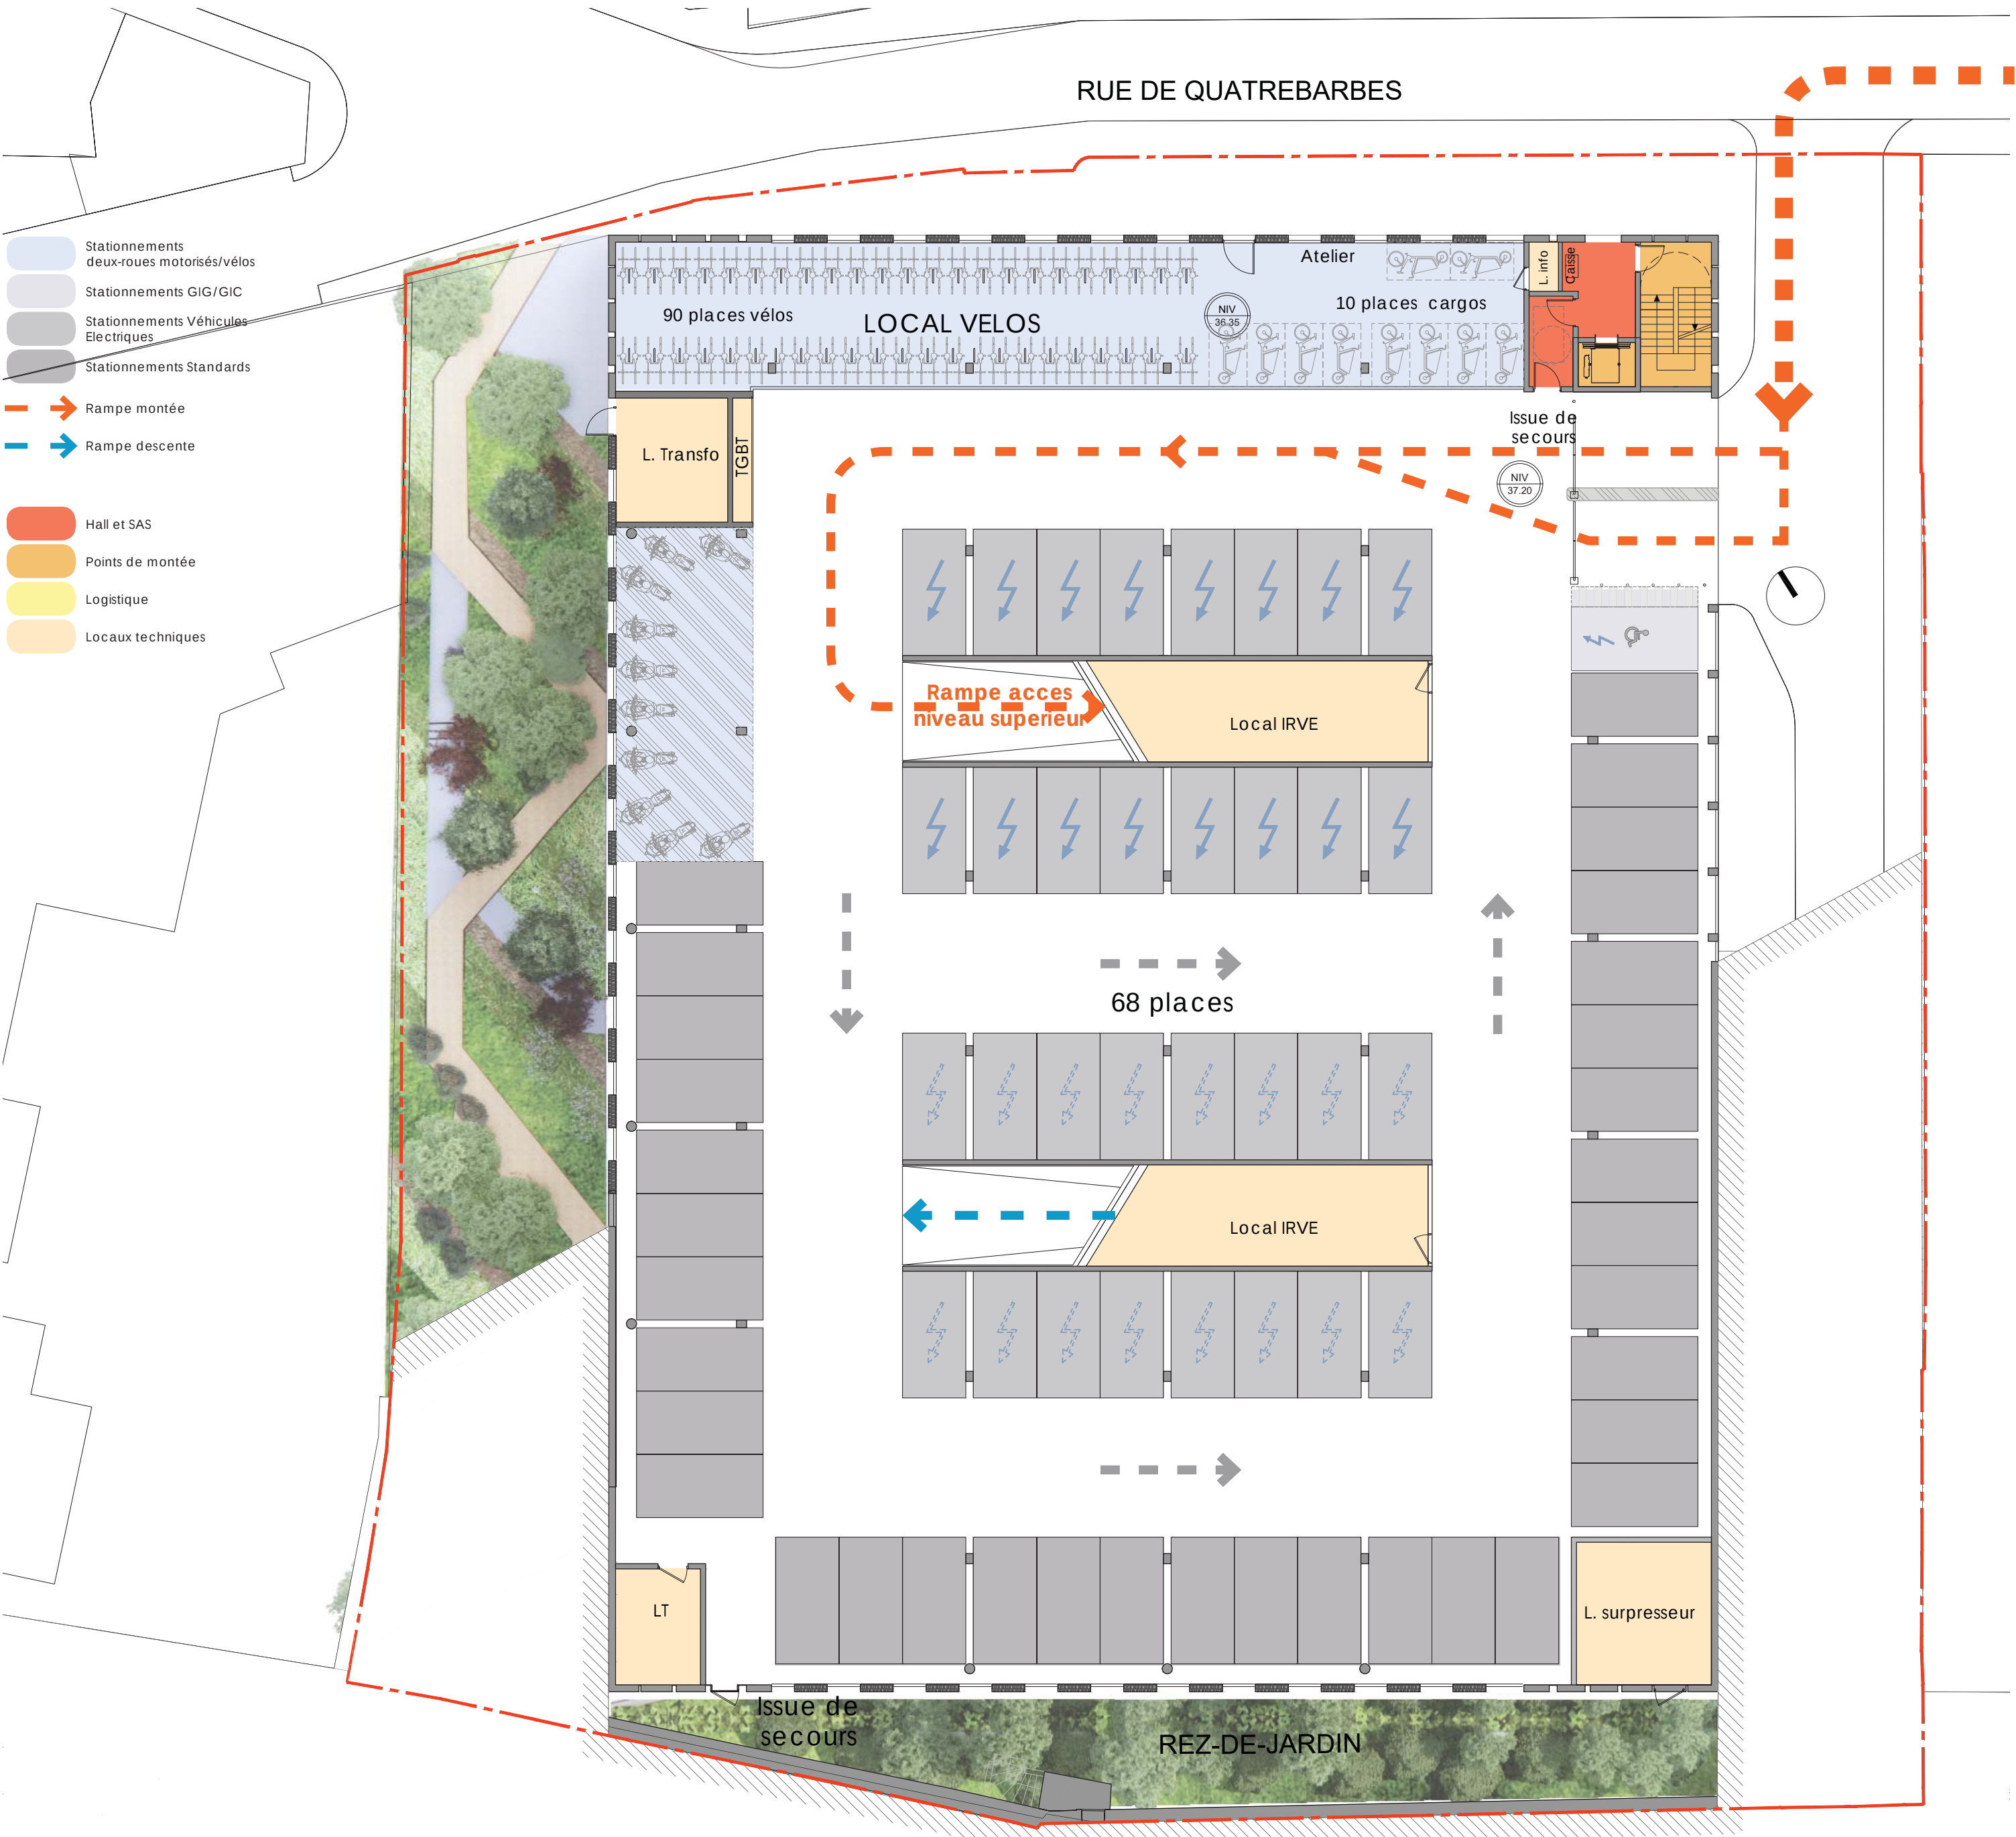

PLAN DE REZ-DE-CHAUSSEE BAS, ECHELLE 1/200ÈME.

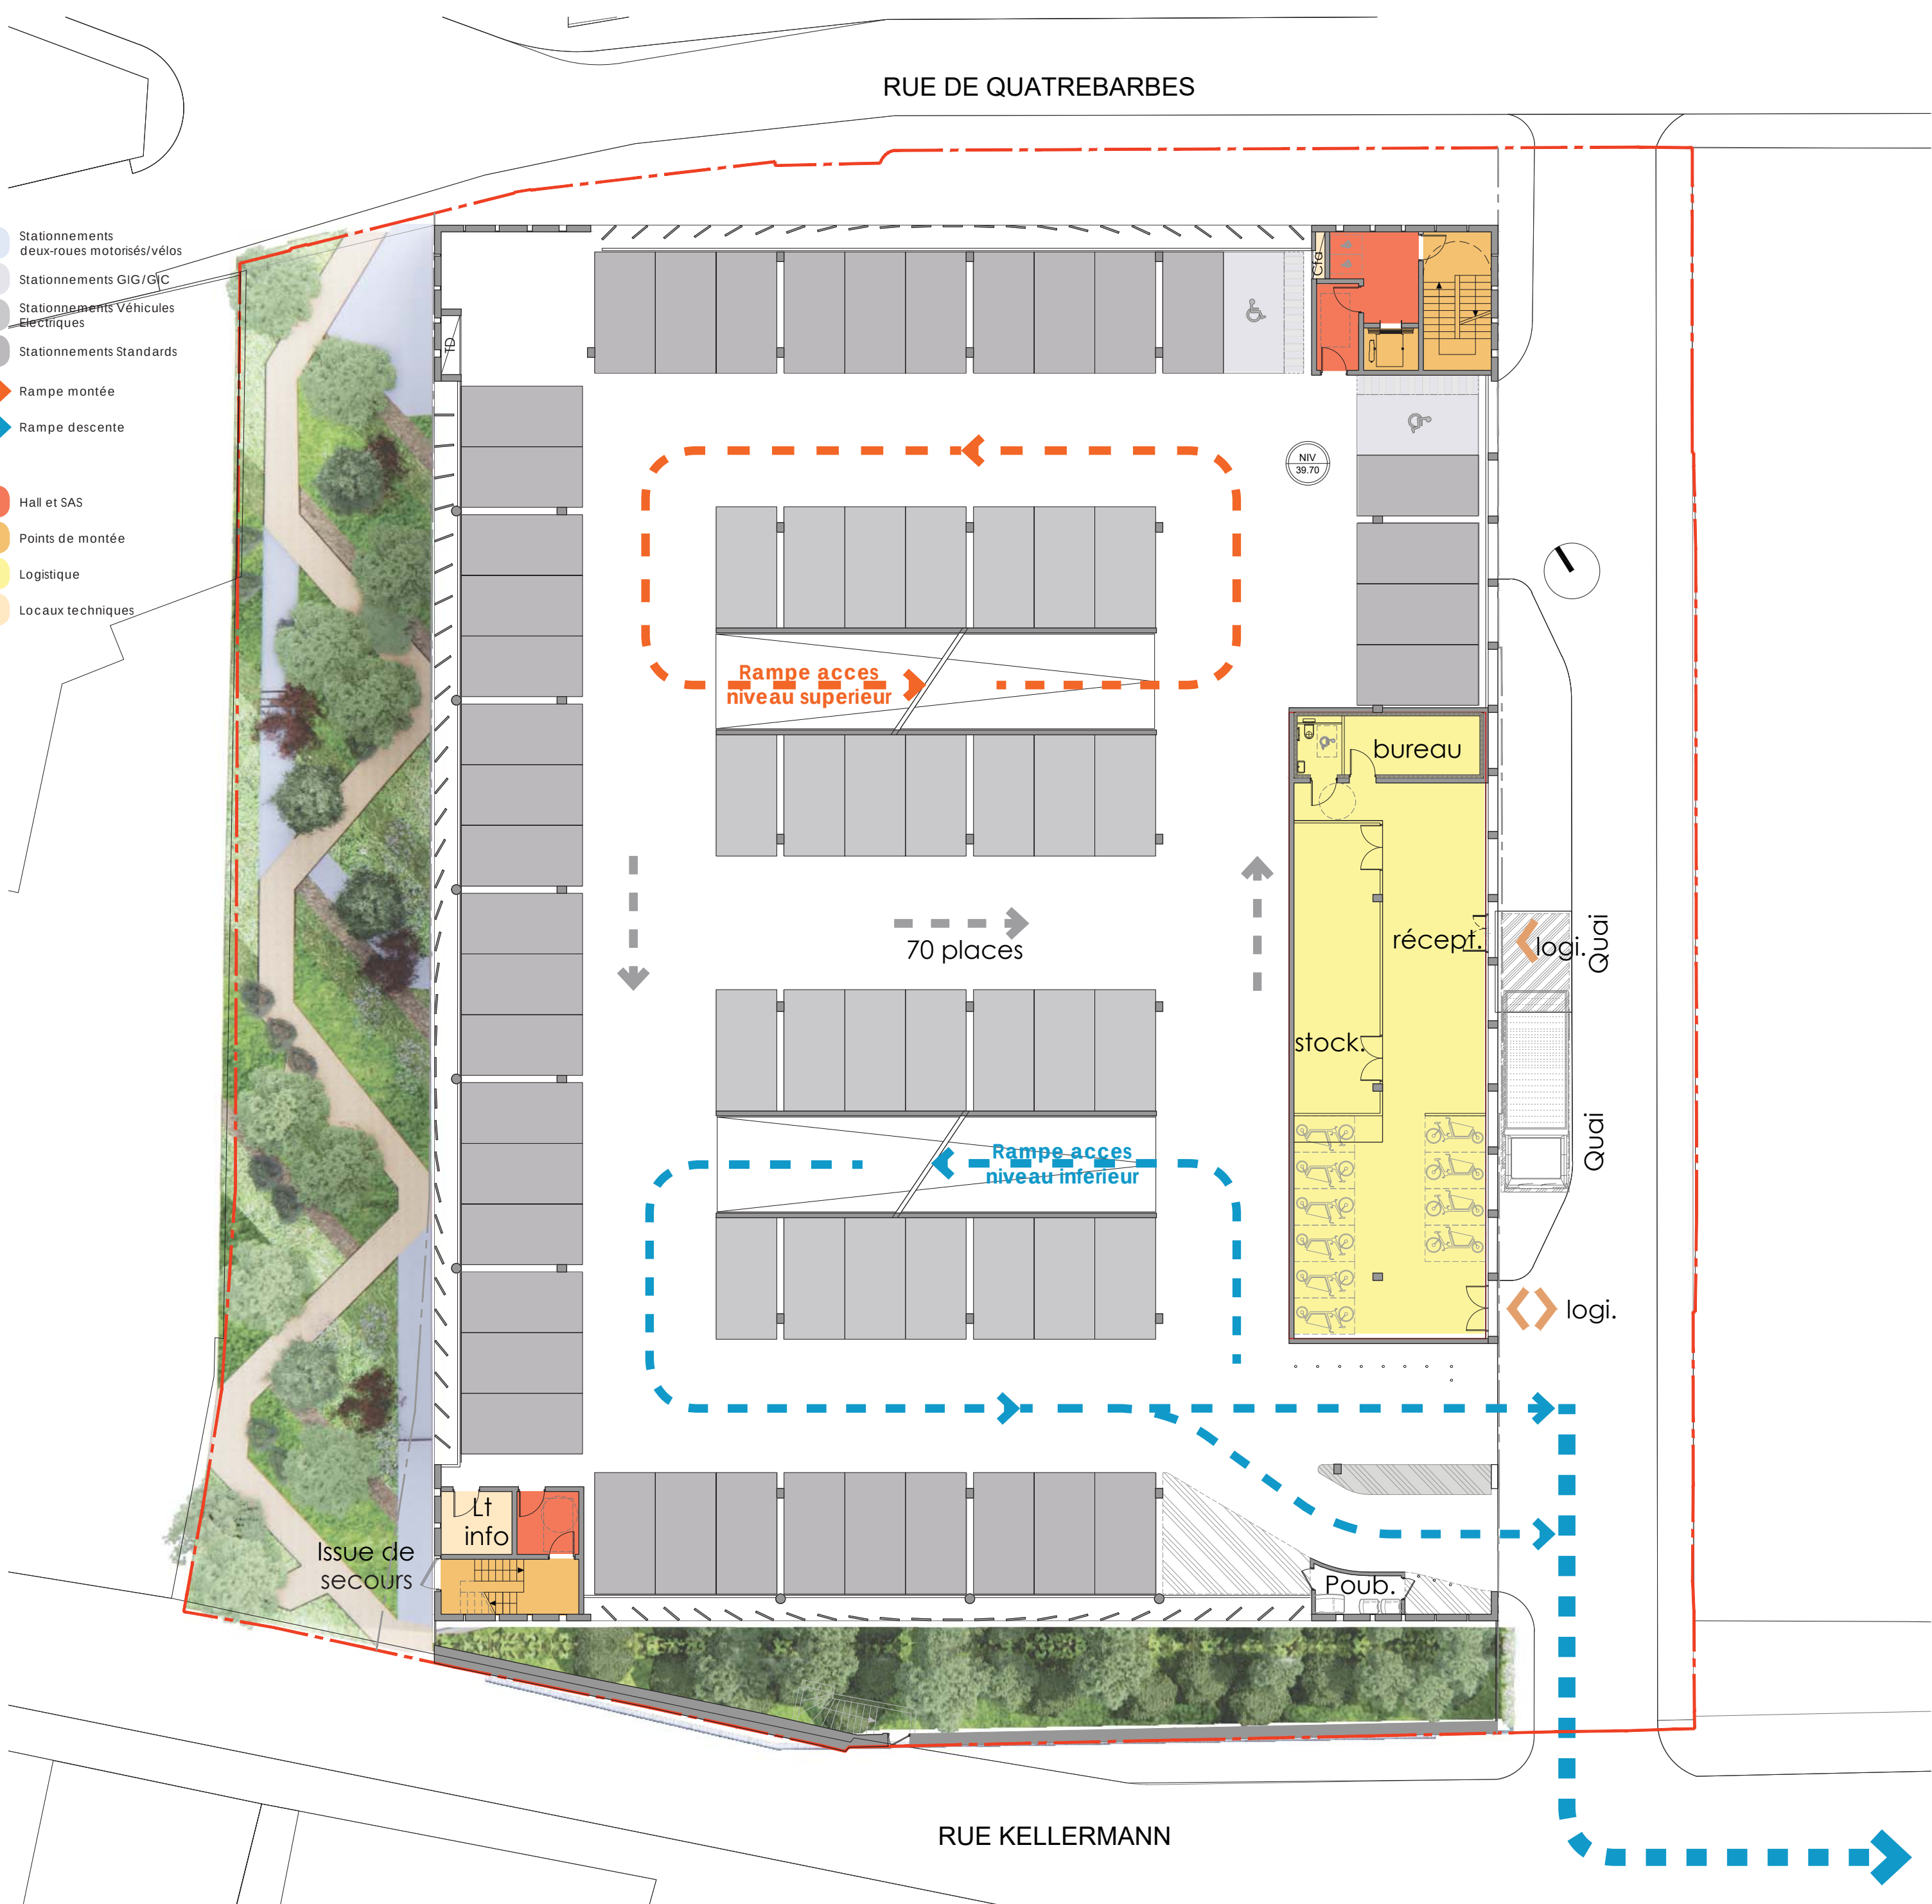

PLAN DE REZ-DE-CHAUSSEE HAUT, ECHELLE 1/200ÈME.



COUPE LONGITUDINALE AA', ECHELLE 1/200ÈME.



COUPE TRANSVERSALE BB', ECHELLE 1/200ÈME.



VOLET PAYSAGE, CROQUIS SUR LA VENELLE PIETONNE.