





VUE AERIEENNE DEPUIS LES REMPARTS DU CHATEAU.

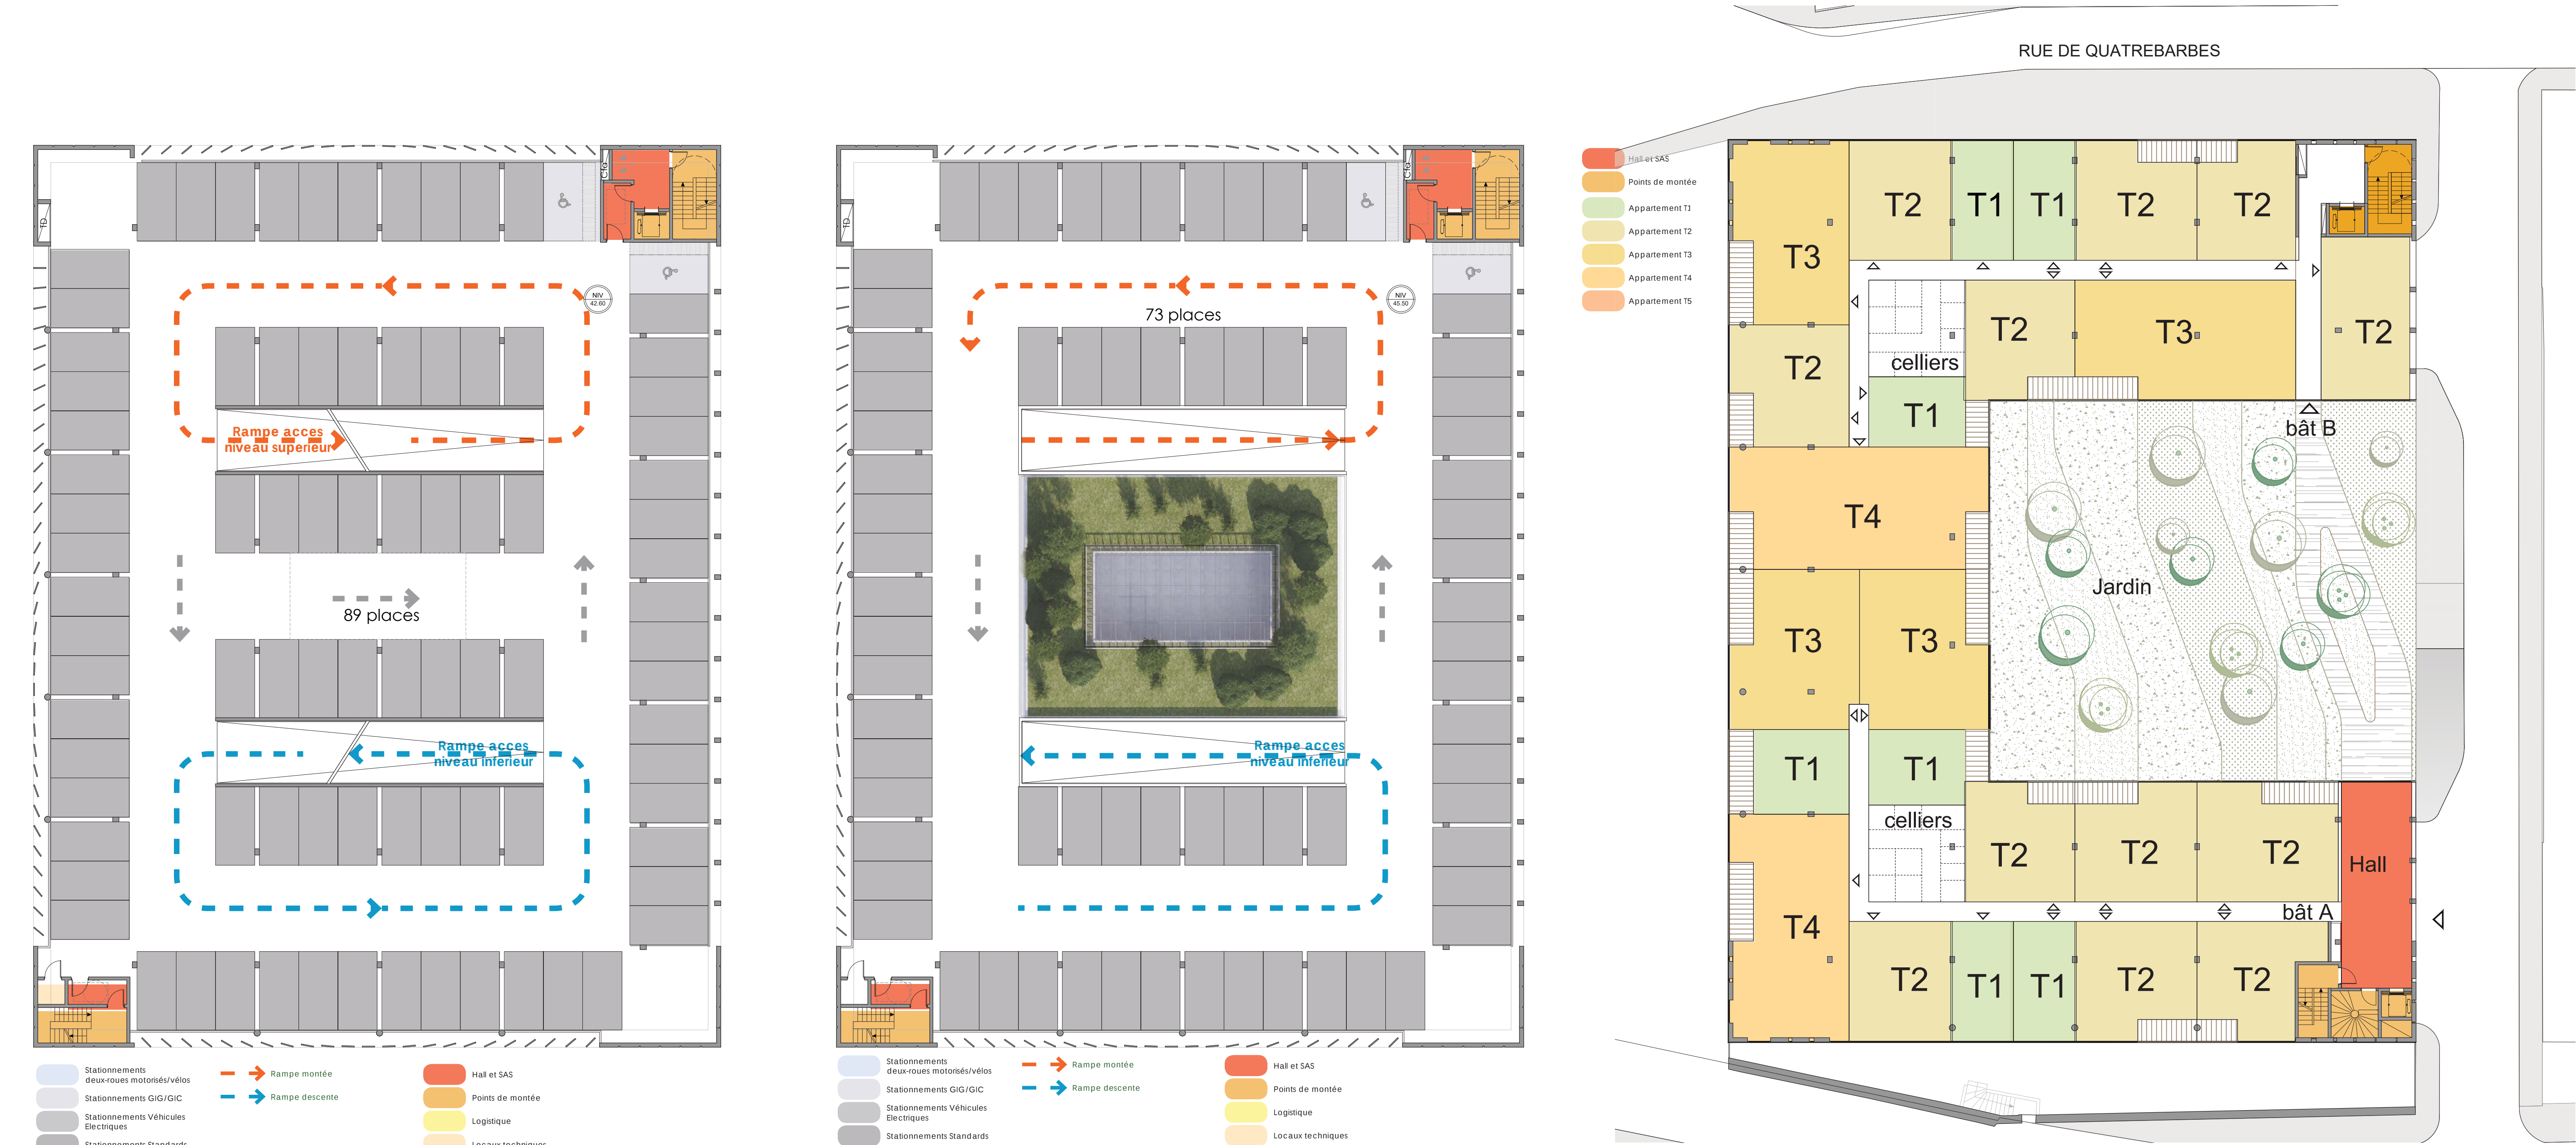

PLAN DE NIVEAU R+1, ECHELLE 1/200ÈME.


PLAN DE NIVEAU R+2, ECHELLE 1/200ÈME.

REVERSIBILITE REZ-DE-CHAUSSEE HAUT, ECHELLE 1/200ÈME.

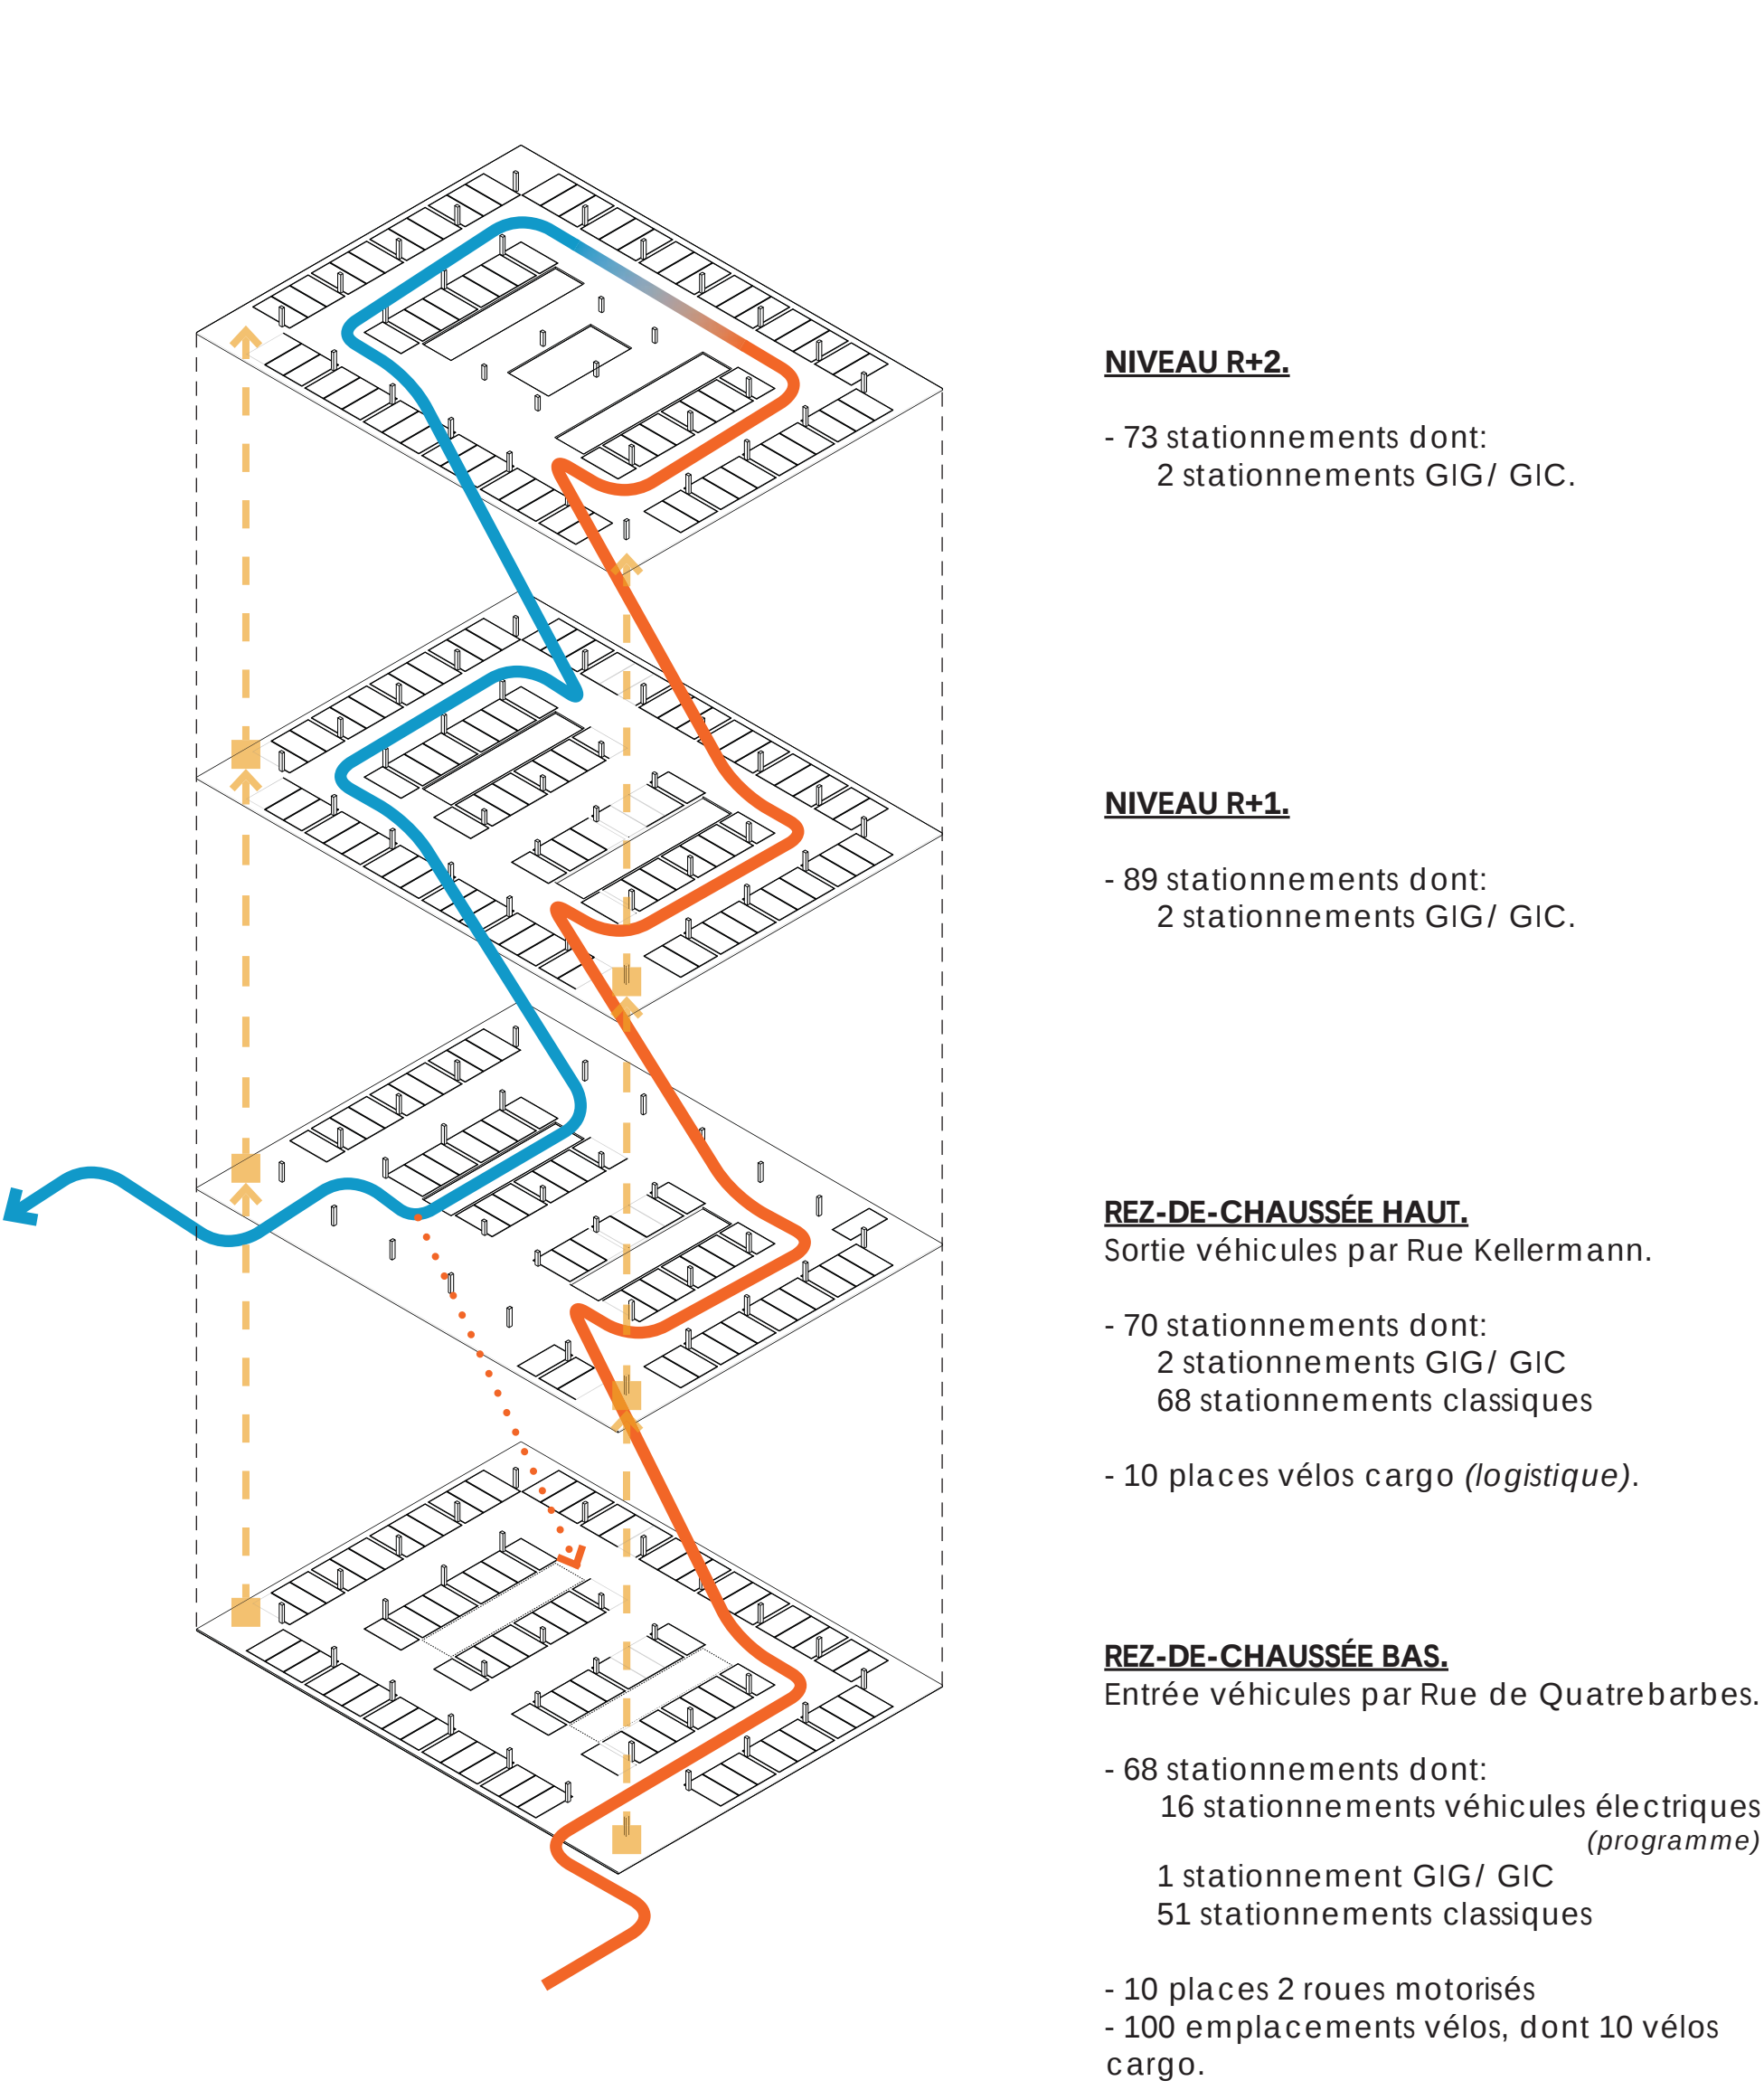


FONCTIONNEMENT PARKING.

REPARTITION PARKING.

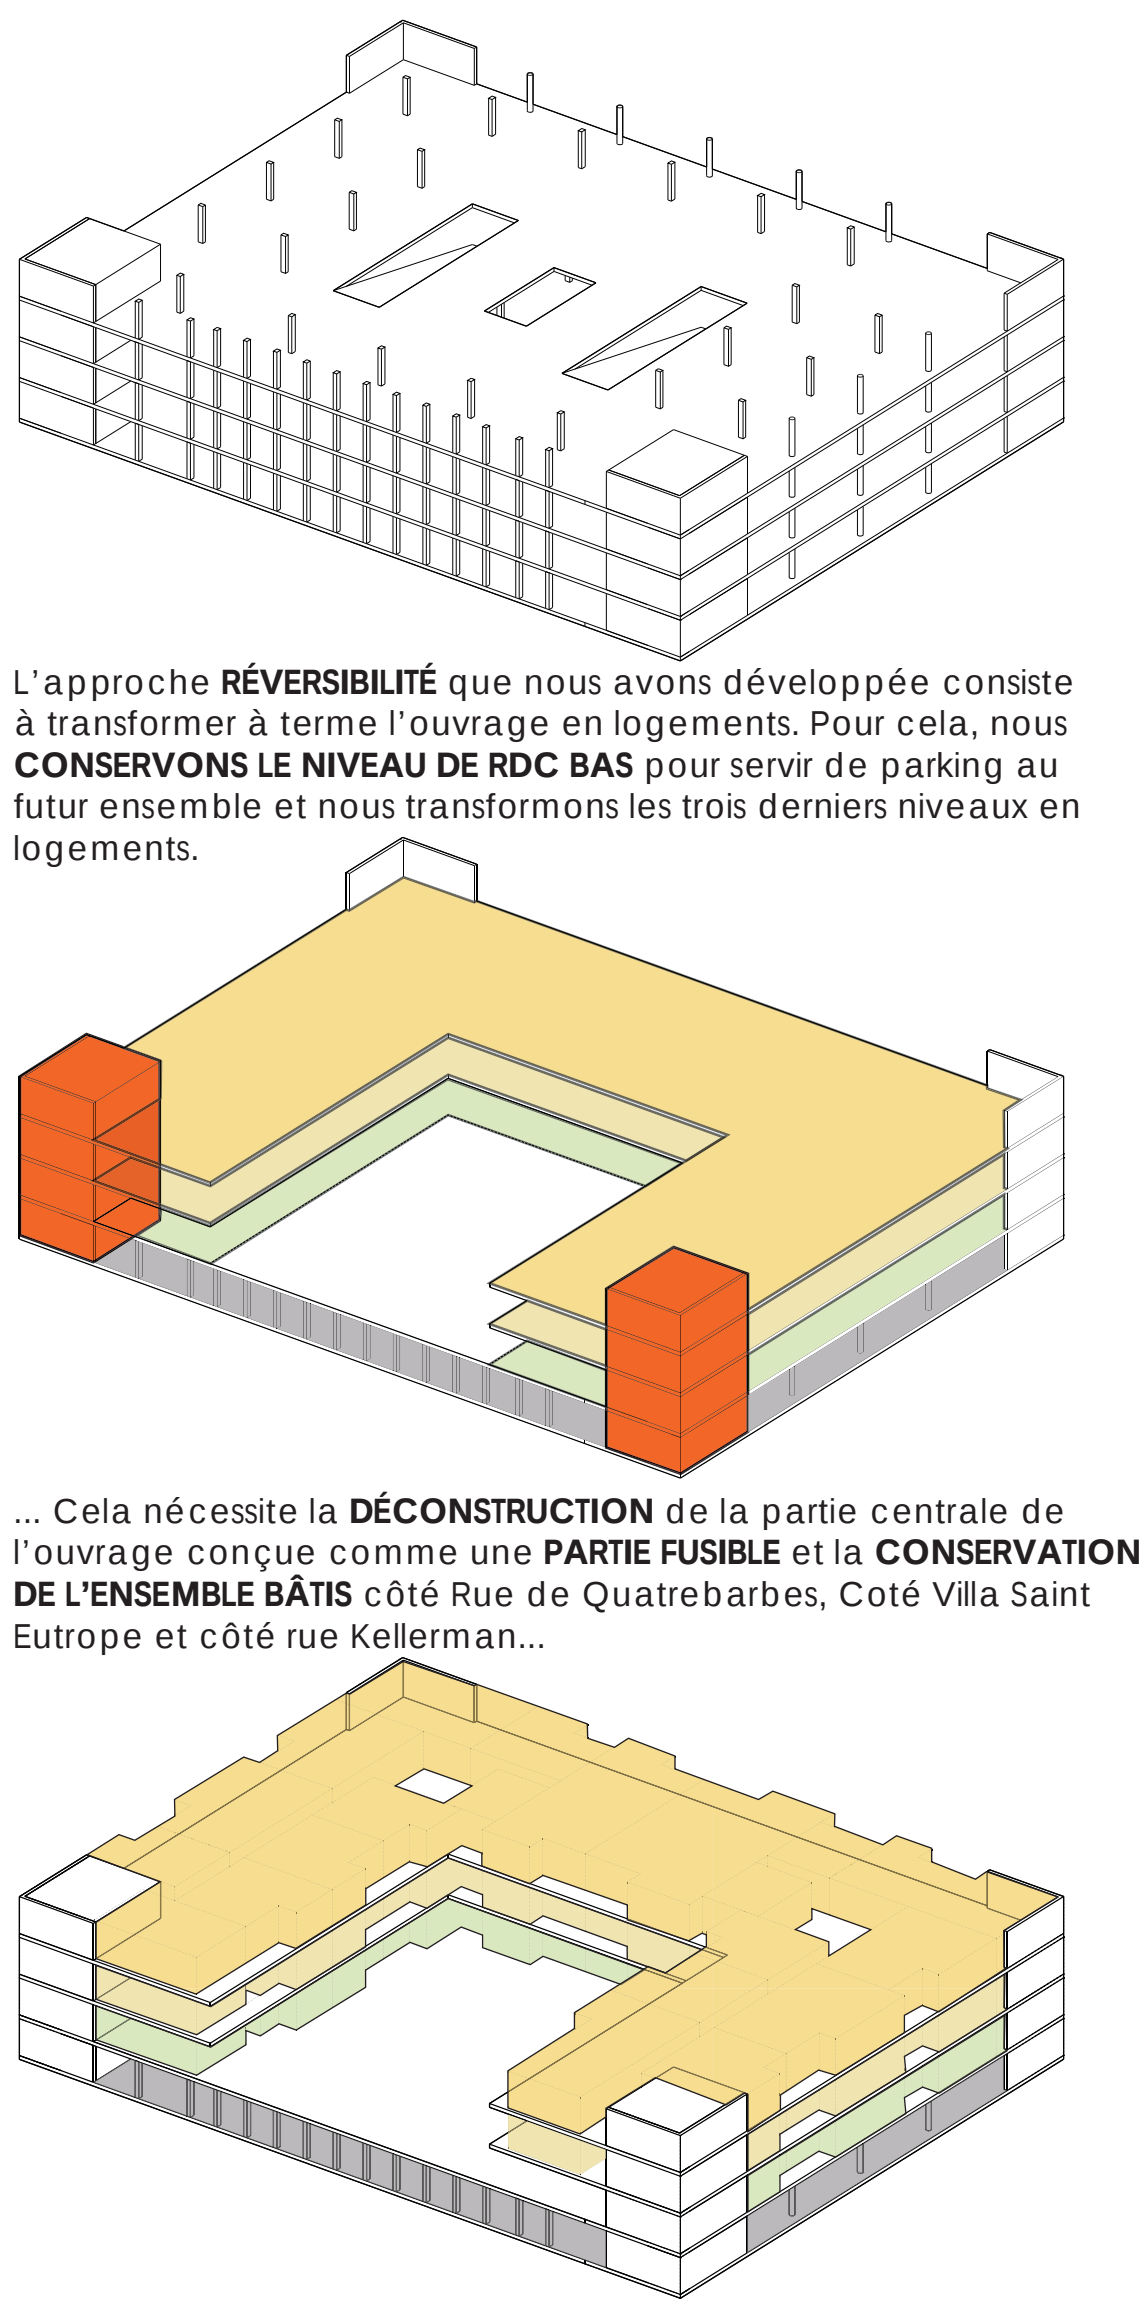

PROCESS REVERSIBILITE.

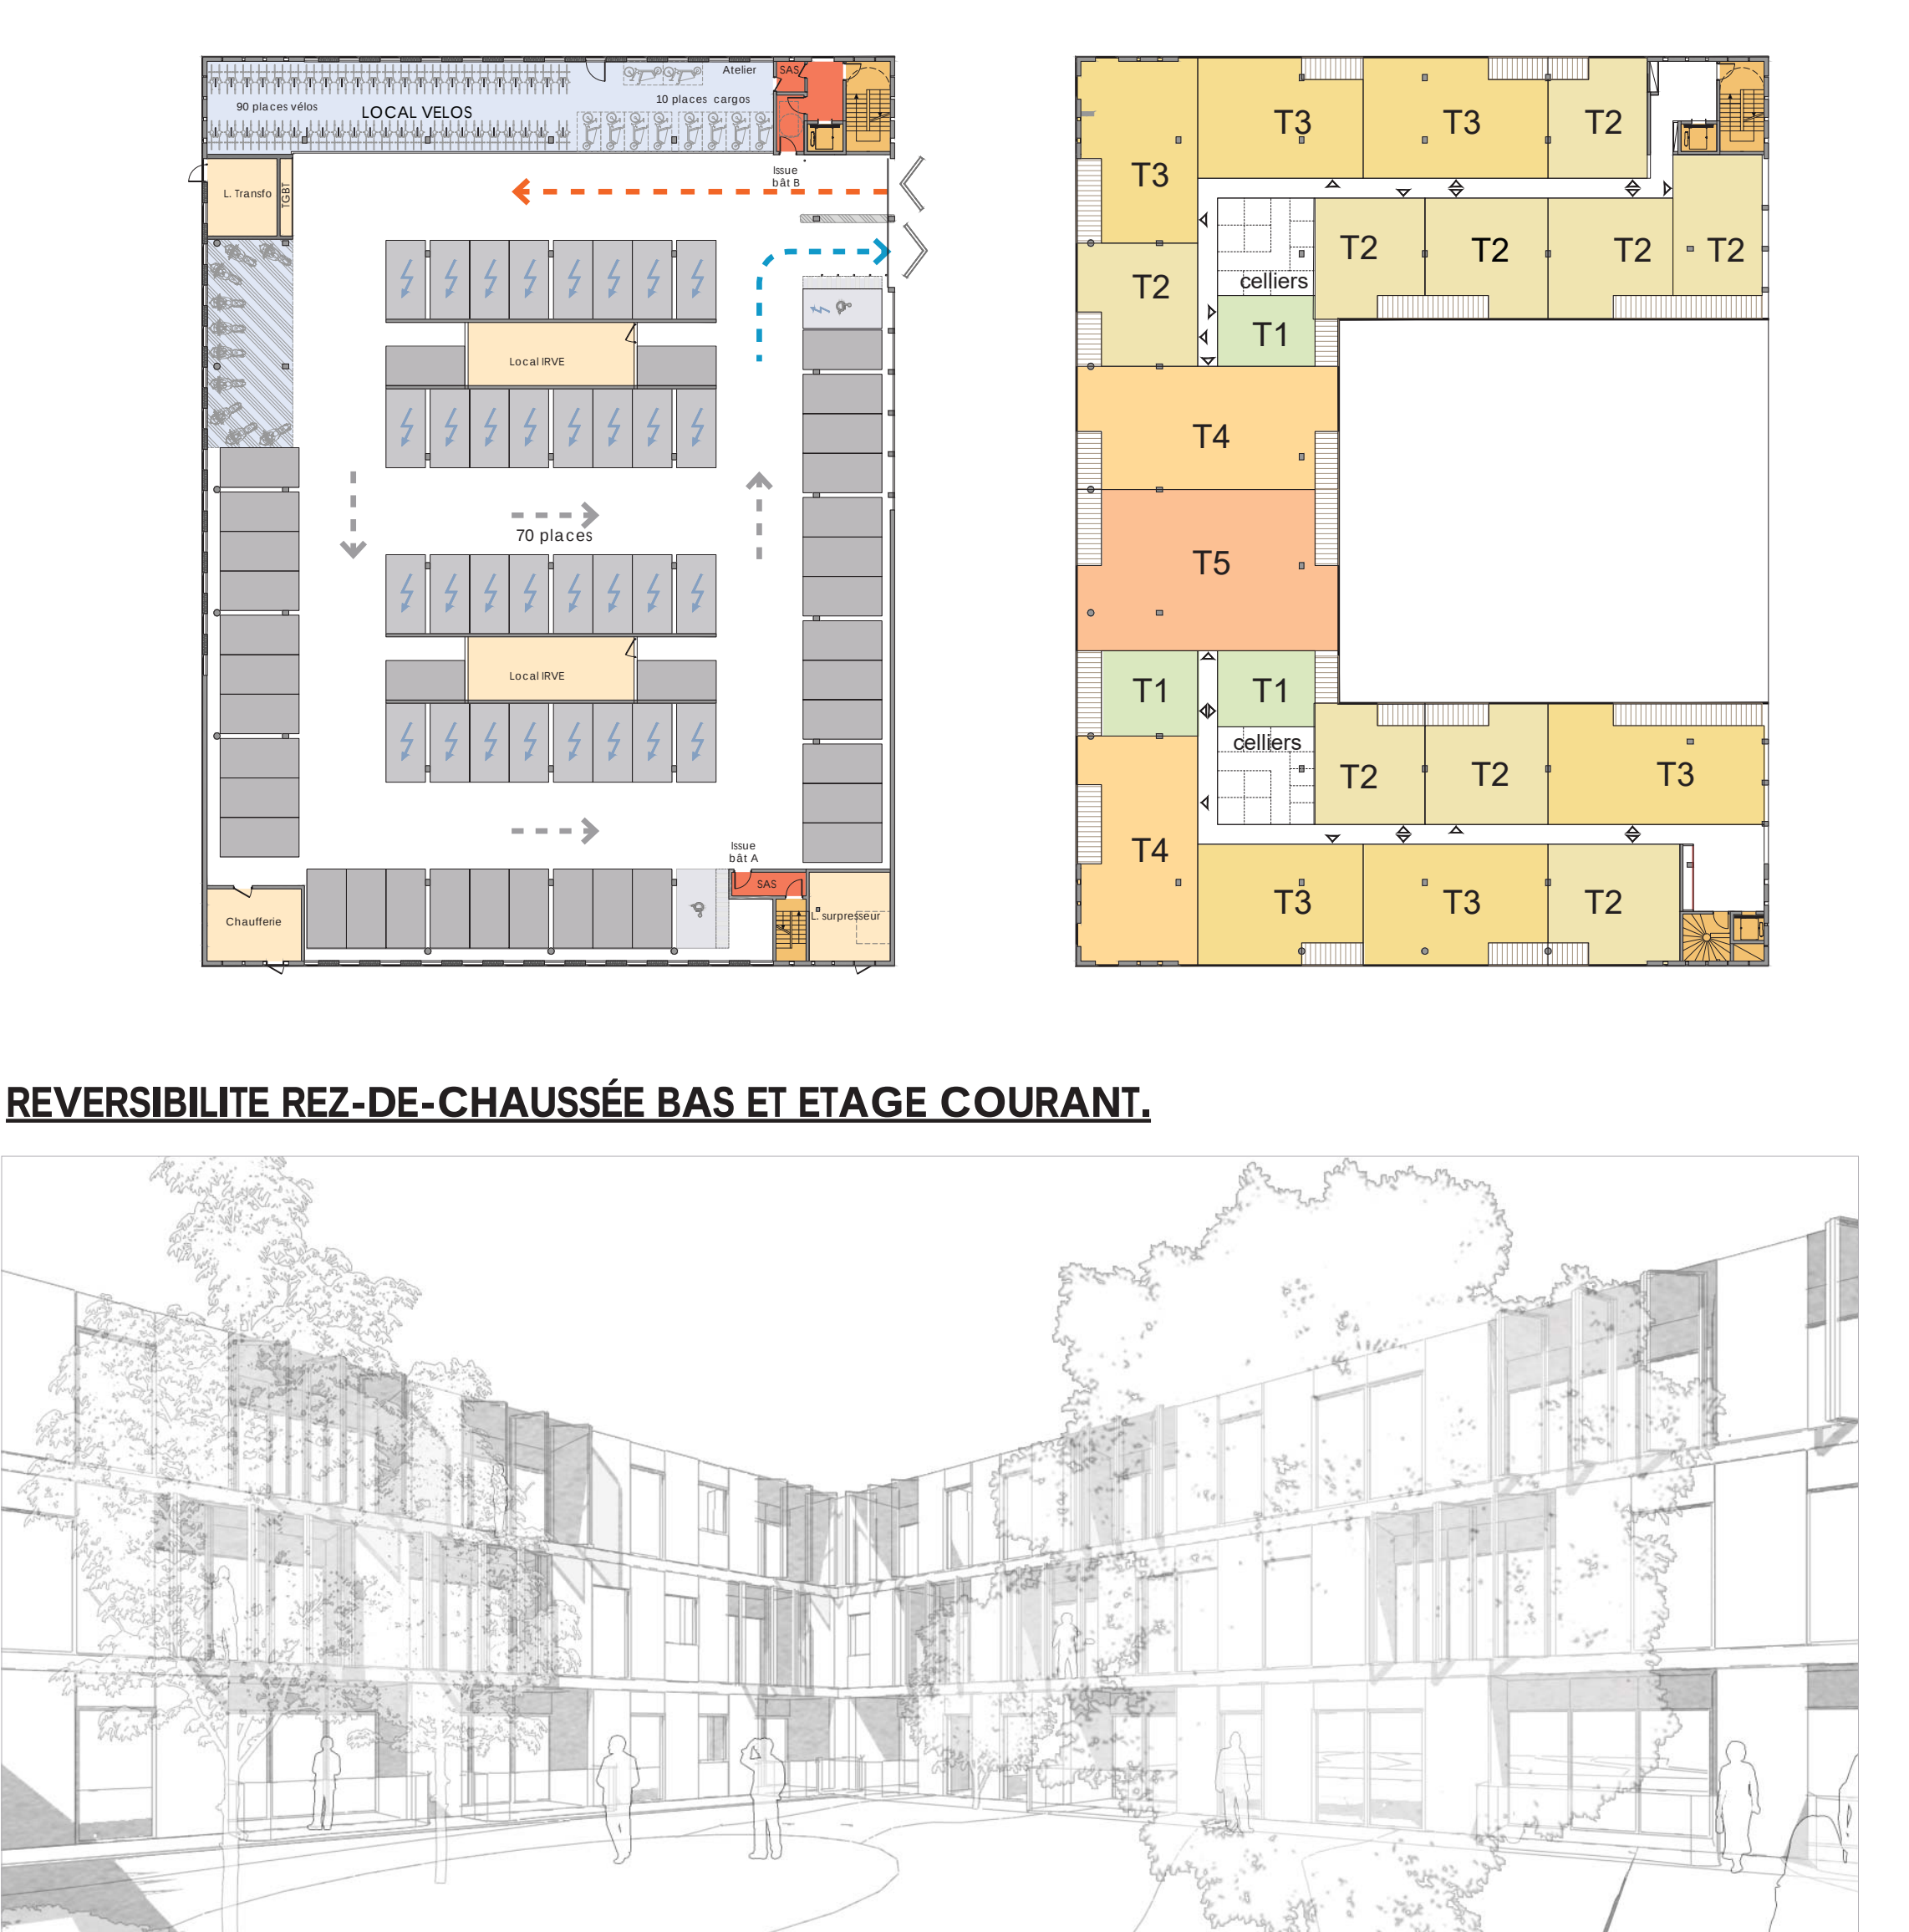

REVERSIBILITE, CROQUIS SUR COEUR D'ÎLOT.